


**Obręb - SOKOLNIKI**  
**Gmina - Żelechów**  
**Powiat - Garwolin**  
**woj. - mazowieckie**  
**działka nr - 63**  
**Arkusz mapy 284.141.023 - 071**

Stan na dzień 04.03.2011 r.

# MAPA SYTUACYJNO-WYSOKOŚCIOWA DO CELÓW PROJEKTOWYCH


Skala 1:1000

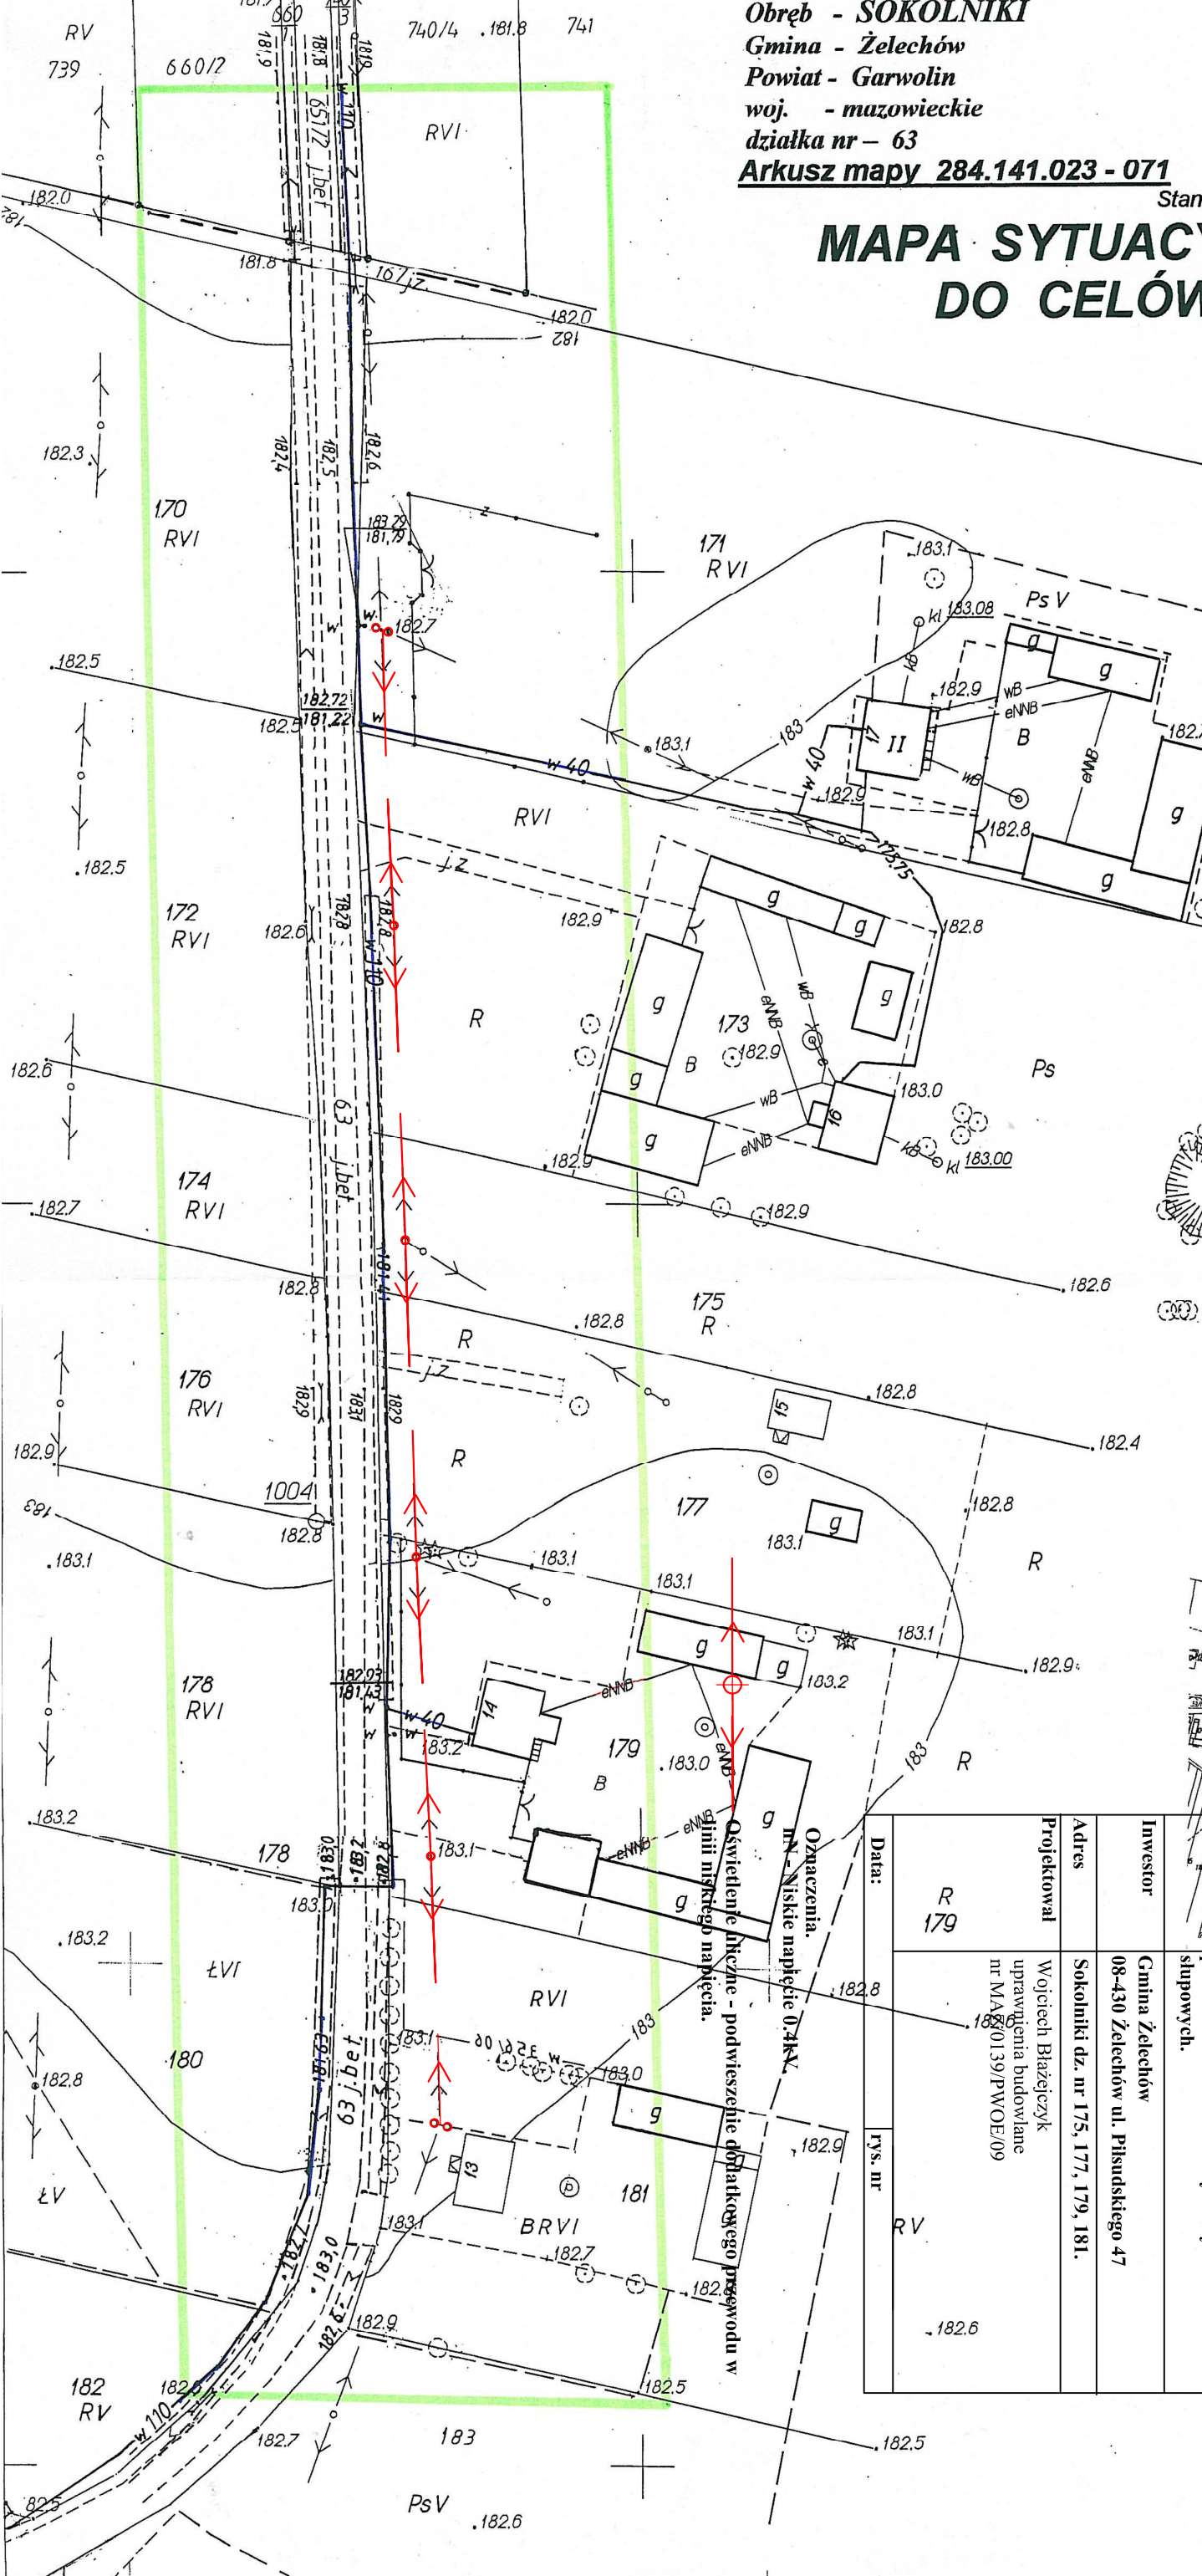

**STAROSTA POWIATU GARWOLIŃSKIEGO**  
**POWIATOWY OŚRODEK DOKUMENTACJI**  
**GEODEZYJNEJ I KARTOGRAFICZNEJ**  
 Reprodukowanie i rozpowszechnianie niniejszego dokumentu wymaga zezwolenia, o którym mowa w art. 18 ustawy z dnia 17 maja 1989 r. - Prawo geodezyjne i kartograficzne (Dz. U. z 2010 r. Nr 193, poz. 1287 z późn. zm.)  
 2011-03-16  
 Garwolin, dn. ....  
 podpis: .....

**STAROSTA POWIATU GARWOLIŃSKIEGO**  
**POWIATOWY OŚRODEK DOKUMENTACJI**  
**GEODEZYJNEJ I KARTOGRAFICZNEJ**  
 Na obszarze oznaczonym linią zieloną ..... dokonano aktualizacji treści mapy zasadniczej. Dokumenty z pomiaru uzupełniającego przyjęto do zasobu powiatowego w dn. 2011-03-16 i zaewidencjonowano pod Nr 3431-2/2011. Niniejsza mapa może służyć do celów projektowych. Projektowane obiekty budowlane wymagające zezwolenia na budowę podlegają wytyczeniu i inwentaryzacji powykonawczej przez jednostki uprawnione do wykonania prac geodezyjnych.  
 2011-03-16  
 Garwolin, dn. ....

Małgorzata Serzyśko  
 Zastępca Dyrektora Wydziału Geodezji i Gospodarki Nieruchomościami  
 Kierownik Powiatowego Ośrodka Dokumentacji Geodezyjnej i Kartograficznej

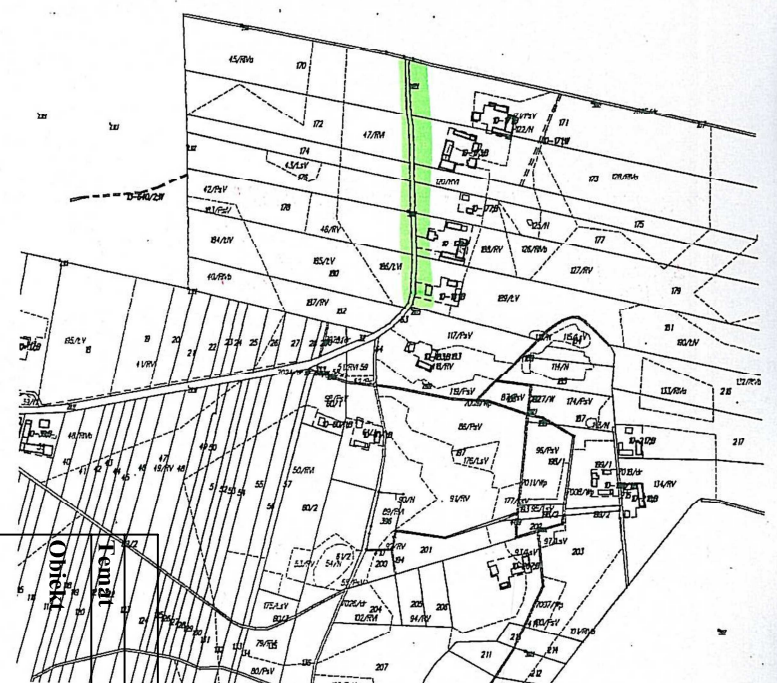

**ORIENTACJA**  
Skala 1:10000

Data:	R 179
Projektował:	Wojciech Białeżyk uprawnienia budowlane nr MAK0139/PWOE/09
Adres:	Sokolniki dz. nr 175, 177, 179, 181.
Investor:	Gmina Żelechów 08-430 Żelechów ul. Piłsudskiego 47
Opis:	Plan zagospodarowania terenu. Oświetlenie uliczne - podwyższenie dodatkowego przewodu w linii nn bez wymiany stanowisk słupowych.
Branża Elektryczna	

Wykonawca pomiaru uzupełniającego zaktualizował istniejącą treść mapy wg. Stanu na dzień 04. MAR. 2011. w granicach wykreślonej lokalizacji.  
 Nie wyklucza się istnienia na terenie również urządzeń podziemnych, które nie zostały zgłoszone do inwentaryzacji przed zasypaniem i nie zostały odnalezione w terenie w czasie inwentaryzacji powykonawczej.

**GEODETA UPRAWNIONY**  
 Tomasz Celej  
 Świadectwo M.G.P. i B. Nr 12137  
 Kęblów Nowy 35, 08-430 Żelechów  
 tel. (025) 629 02 72, kom. 0 602 798 138