


MAPA DO CELÓW PROJEKTOWYCH
Skala 1 : 1 000

woj. mazowieckie
pow. garwoliński
Jednostka ewid. :140314_5 – ZELECHÓW
Obręb ewid.: 140314_5.0001, GÓZDEK
Dz. nr - wg oznaczonego zasięgu

Niniejszą mapę sporządzono na podstawie aktualizacji mapy zasadniczej – wg stanu na dn. 2011-03-25
Ark. mapy zasadniczej 284.121. (193, 194)
Układ współrz. – 1965-2, układ H – , Kronsztadt ”
Oznaczenie granic terenu aktualizacji –
Mapa do celów projektowych została wykonana bez ustalenia, czy działki w oznaczonym zasięgu zostały obciążone służebnościami gruntowymi.
DZ. 705/2012

Wykonał dn. 2012-04-02
BUREAU GEODEZJI I KARTOGRAFII
Andrzej Próchniewicz
ul. Staszica 39, 08-430 Żelechów
tel. (25)7541-410, Nr wp. zaw. 9381
NIP 826-101-58-90
P. PRÓCHNIEWICZ

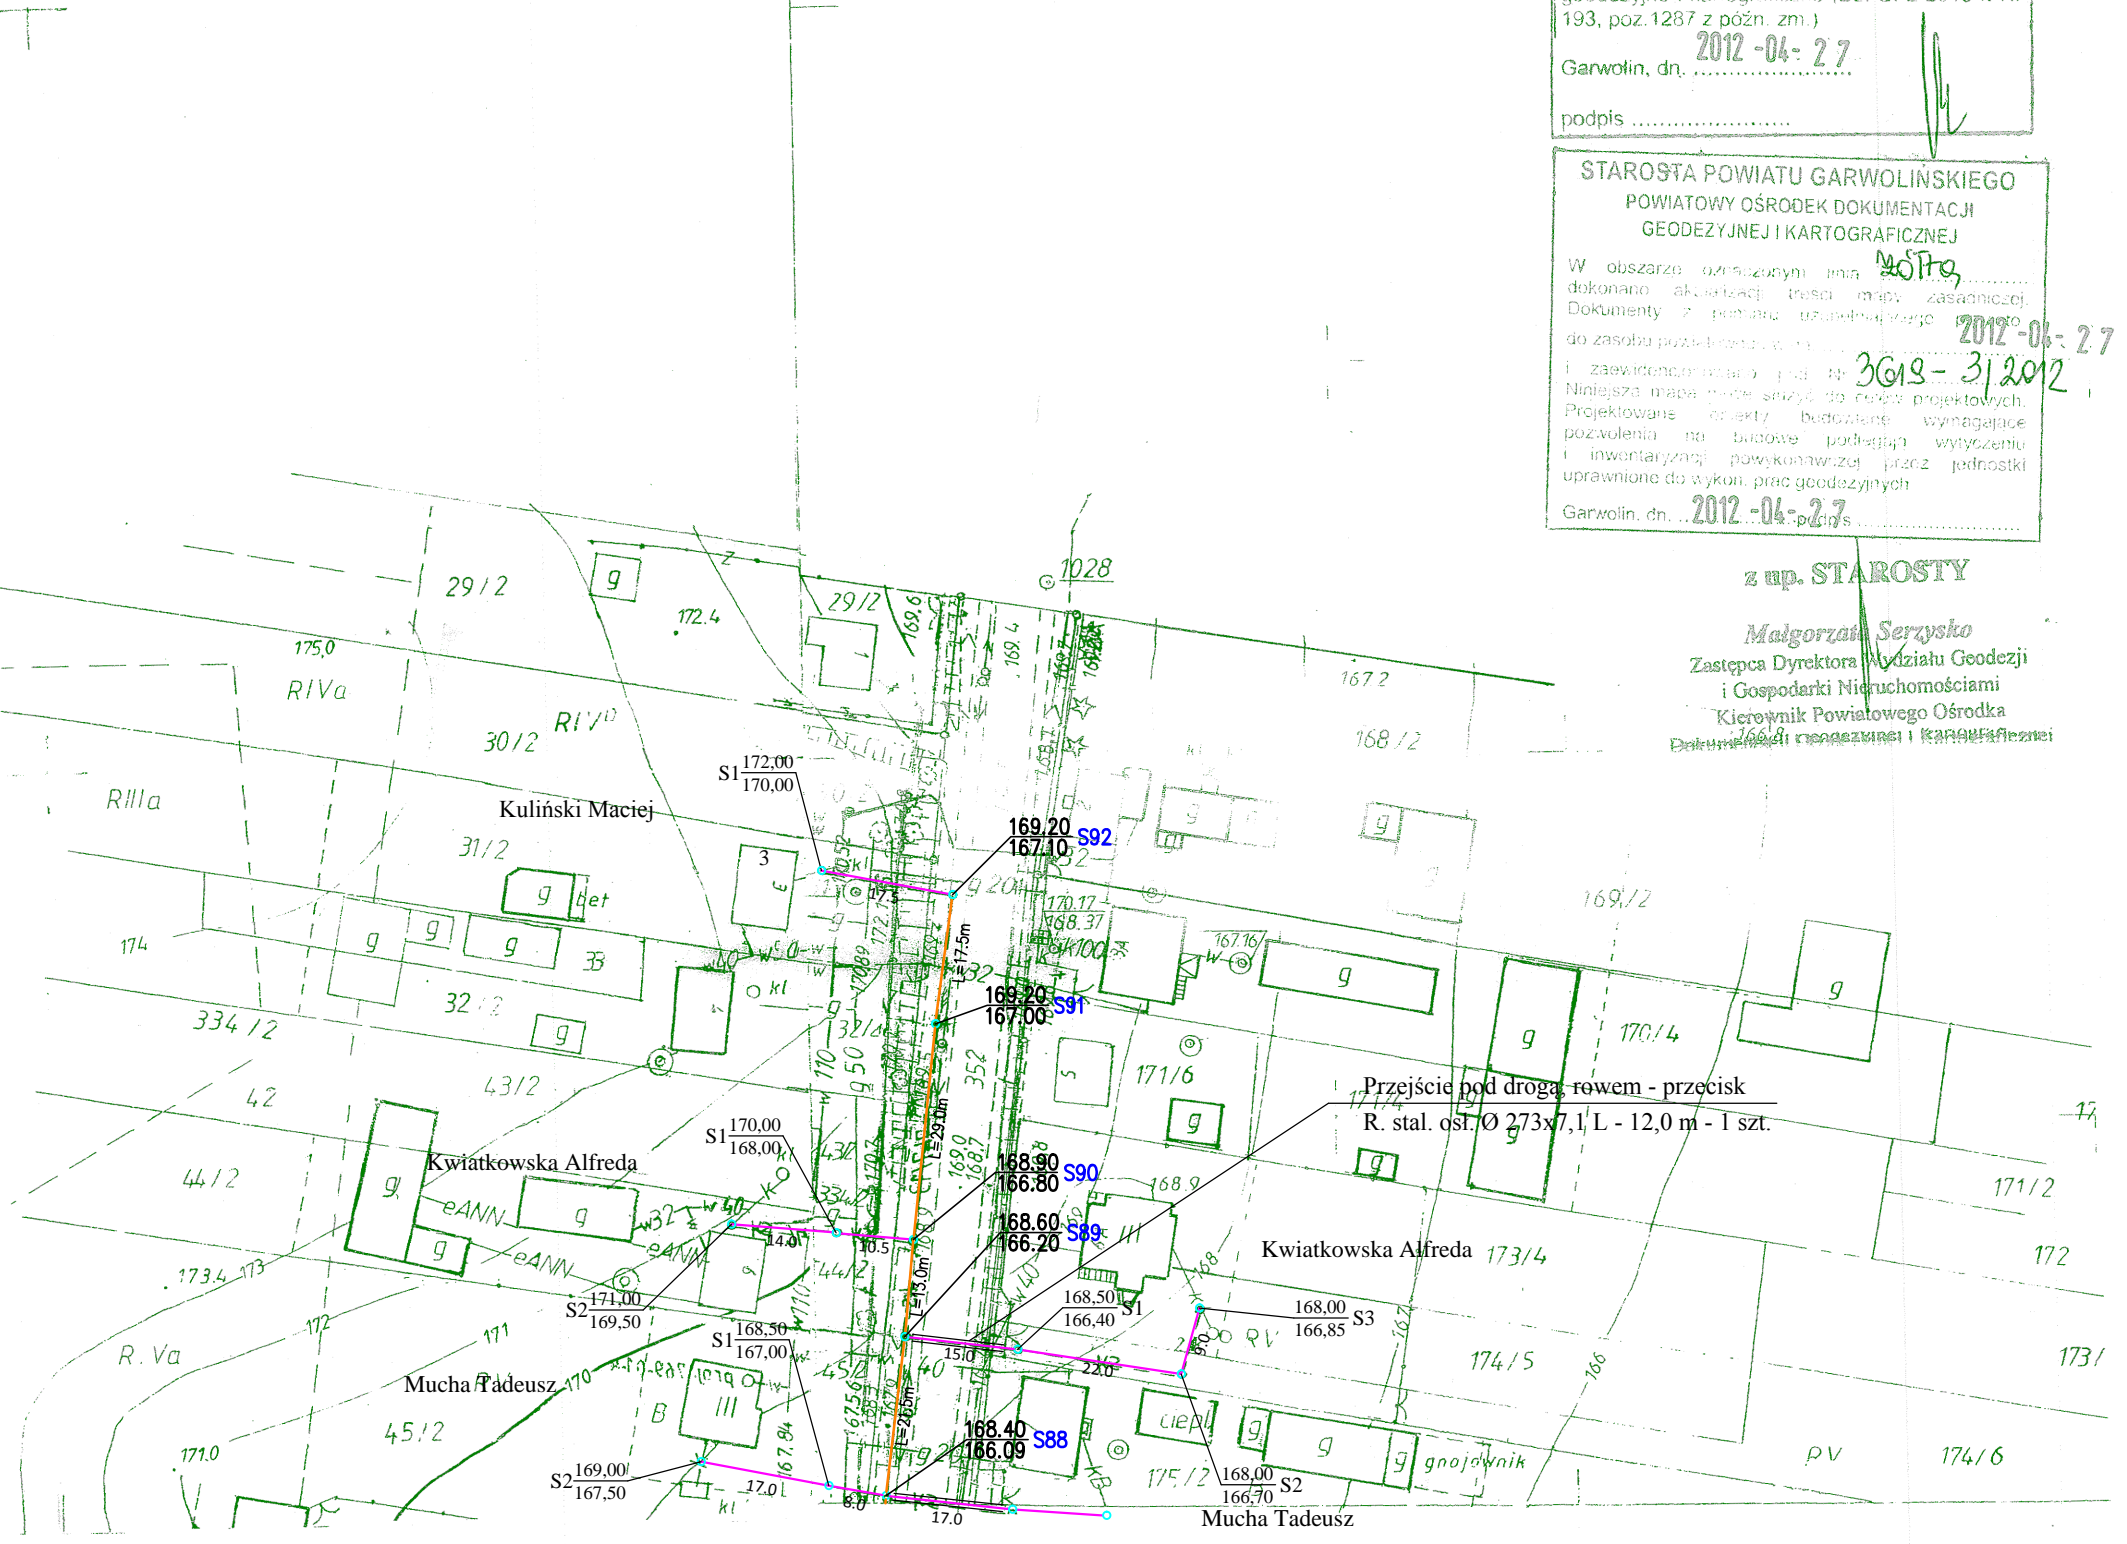

193, poz. 1267 z późn. zm.)
Garwolin, dn. 2012-04-27
Podpis: [Signature]

STAROSTA POWIATU GARWOLIŃSKIEGO
POWIATOWY OŚRODEK DOKUMENTACJI
GEODEZYJNEJ I KARTOGRAFICZNEJ
[Signature]
W obszarze aktualizacji mapy zasadniczej...
2012-04-27

z up. STAROSTY
Małgorzata Serpisko
Zastępca Dyrektora Wydziału Geodezji
i Gospodarki Miejscowości
Kierownik Powiatowego Ośrodka
Dokumentacji Geodezyjnej i Kartograficznej

- LEGENDA**
- kanalizacja sanitarna grawitacyjna PVC 200
 - kanalizacja sanitarna tłoczna PE90
 - przyłącza kanalizacyjne PVC 160

PRO-SANIT Biuro Usług Inżynierskich Garwolin ul. Jagodzińska 53 tel. 096 364 645 e-mail: pro_sanit@wp.pl Projektant: mgr inż. Daniel Baran MAZ/0200/POOS/07 Sprawdzający: mgr inż. Sławomir Baran MAZ/0400/PWOS/09	Inwestor: Gmina Żelechów 08-430 Żelechów ul. Piłsudskiego 47	Stadium: P.B.W. Data: 09.2013 Skala: 1:1000 Nr rys.: 5
	Inwestycja: KANALIZACJA SANITARNA W MIEJSCOWOŚCI ZELECHÓW, GÓZDEK; GM. ZELECHÓW	Nazwa rysunku: Projekt zagospodarowania terenu