**ZAŁĄCZNIK NR 10**
**DO UCHWAŁY NR XXXIII/221/2017**
**RADY MIEJSKIEJ W ŻELECHOWIE**
**Z DNIA 22 czerwca 2017 ROKU**

**SKALA 1 : 2 000**
**wieś NOWY GONIWILK**
**nr ewid. działki 213 i części działki 154/2**

PRZEWODNICZĄCY
Rady Miejskiej w Żelechowie
Jacek Sławomir Bogusz

11-461
11-462
11-463
7-213
7-578/2
7-2147-215
7-216
7-217
7-219
7-221/1
7-222/1
7-225/1

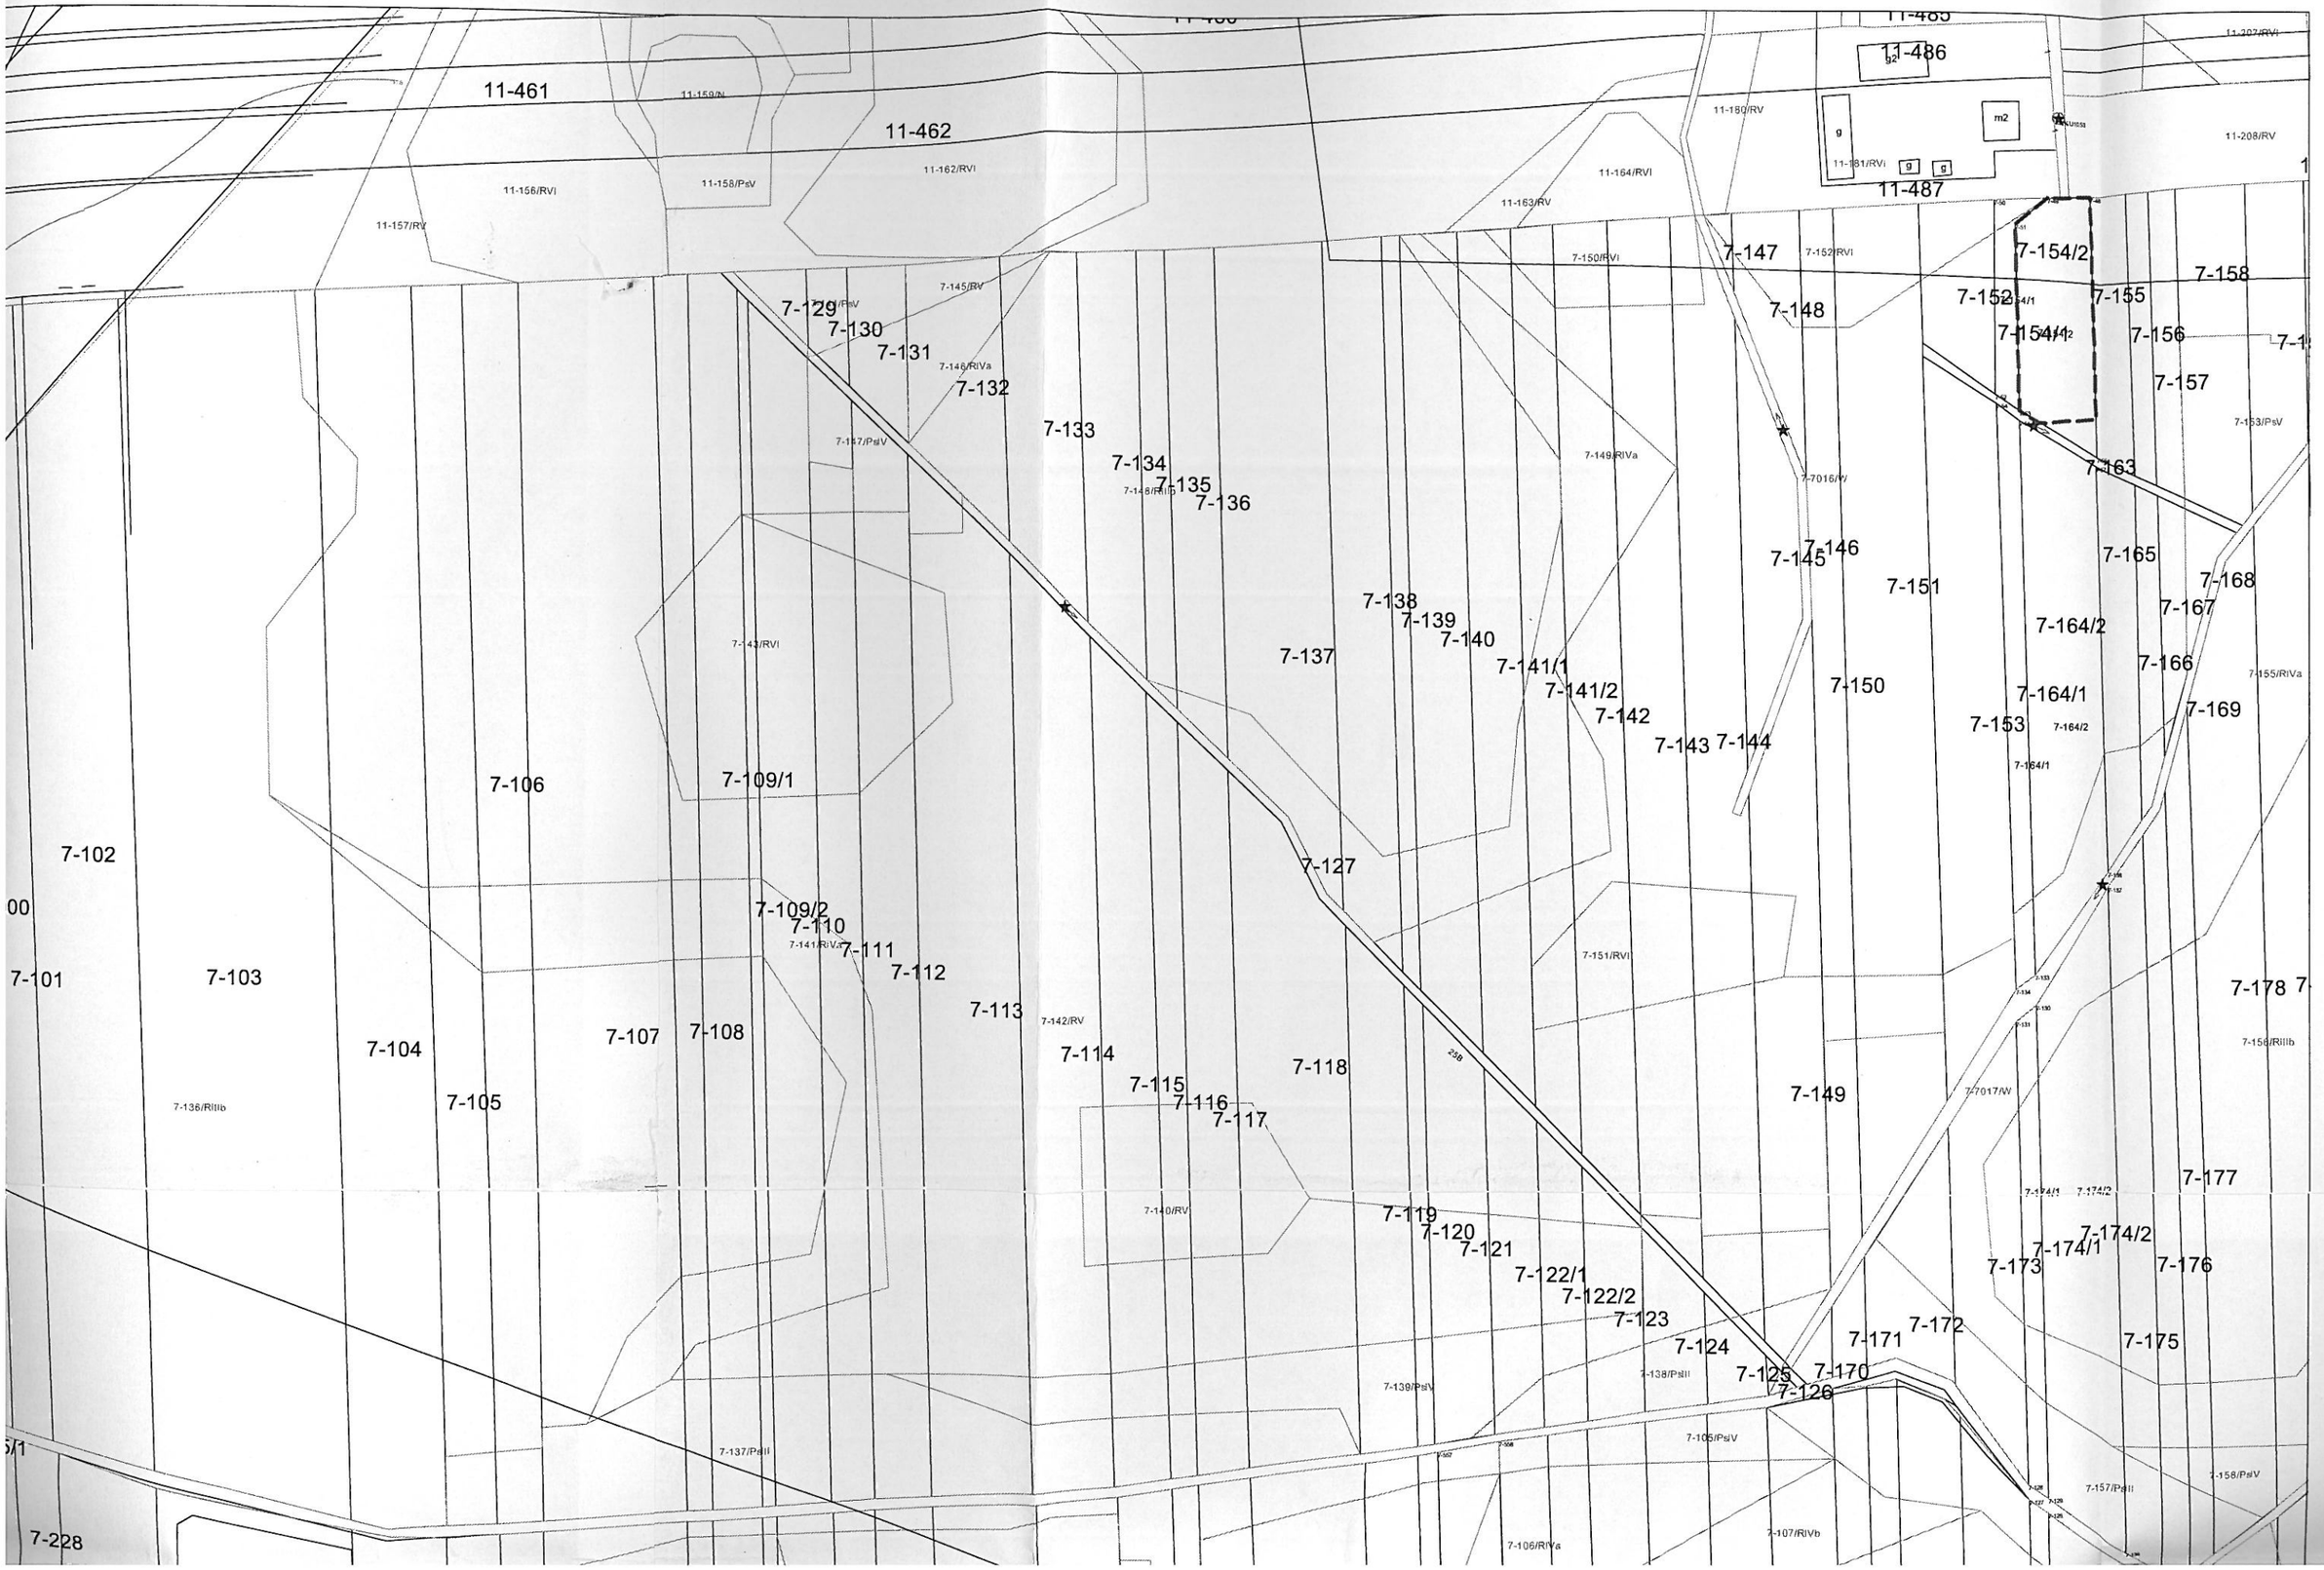
11-461
11-462
11-486
11-487
7-102
7-101
7-103
7-104
7-105
7-106
7-107
7-108
7-109/1
7-109/2
7-110
7-111
7-112
7-113
7-114
7-115
7-116
7-117
7-118
7-119
7-120
7-121
7-122/1
7-122/2
7-123
7-124
7-125
7-126
7-127
7-128
7-129
7-130
7-131
7-132
7-133
7-134
7-135
7-136
7-137
7-138
7-139
7-140
7-141/1
7-141/2
7-142
7-143
7-144
7-145
7-146
7-147
7-148
7-149
7-150
7-151
7-152
7-153
7-154/1
7-154/2
7-155
7-156
7-157
7-158
7-163
7-164/1
7-164/2
7-165
7-166
7-167
7-168
7-169
7-170
7-171
7-172
7-173
7-174/1
7-174/2
7-175
7-176
7-177
7-178
7-228

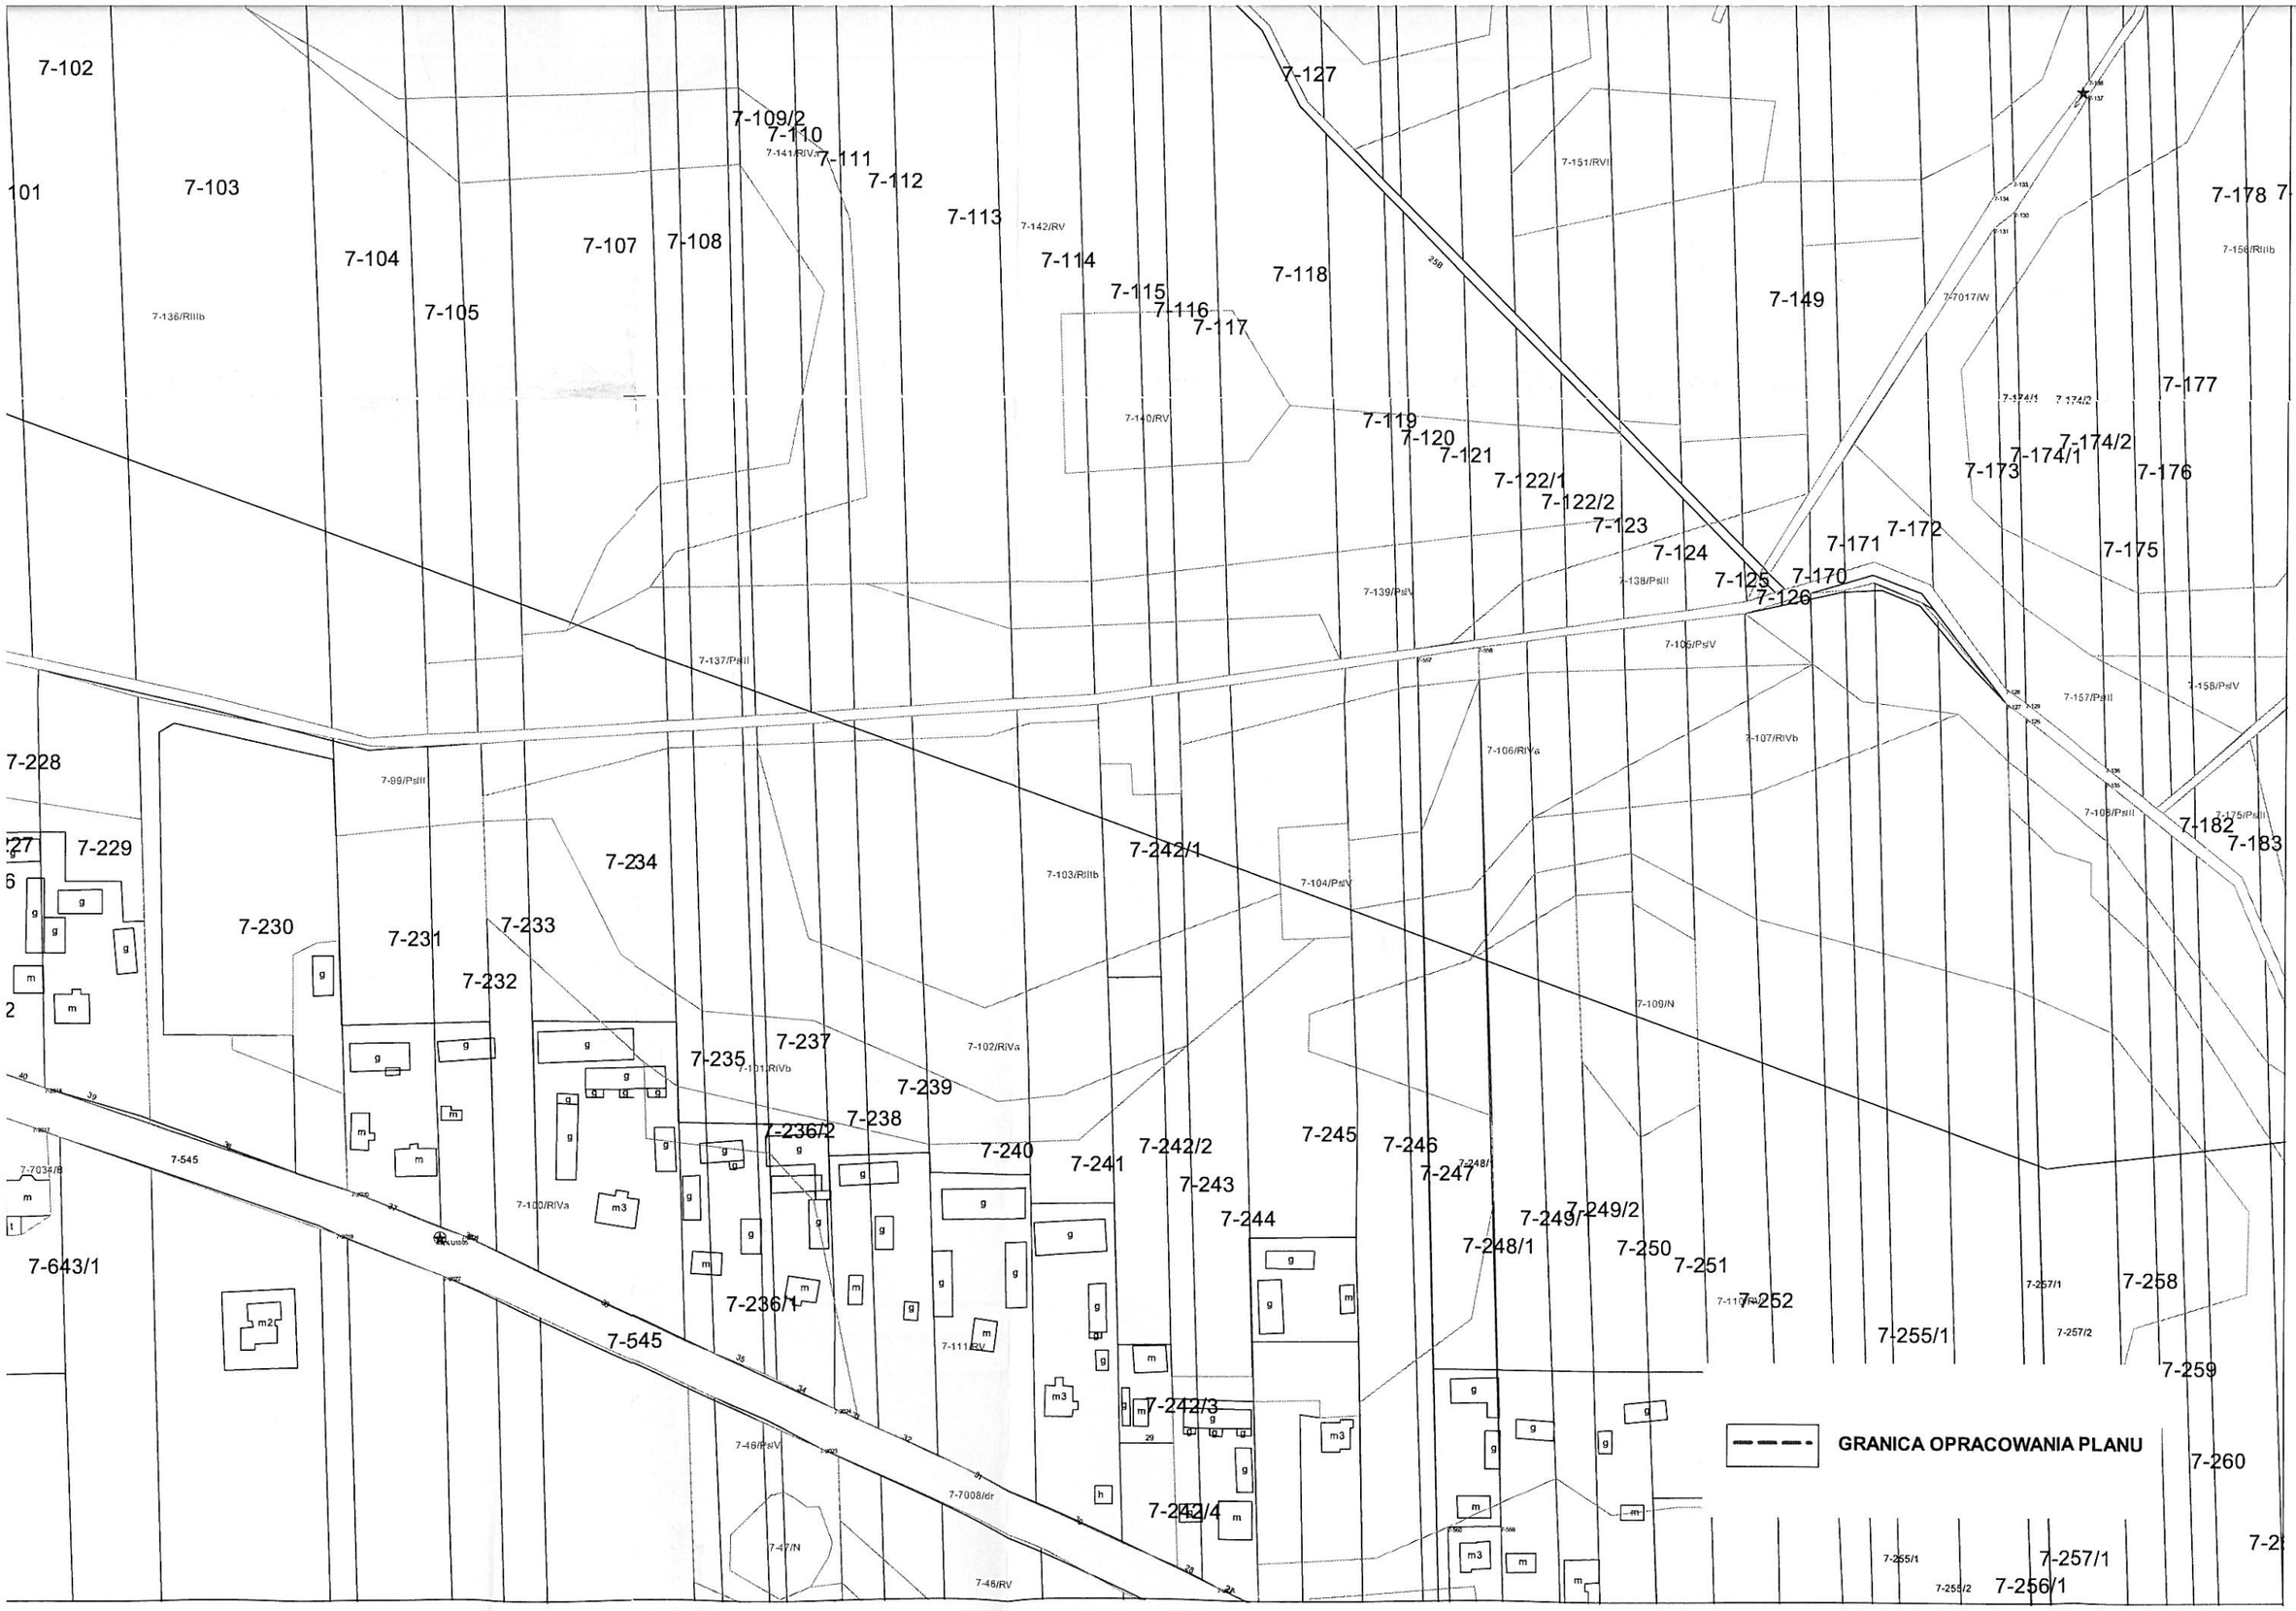
7-102
7-103
7-104
7-105
7-107
7-108
7-109/2
7-110
7-111
7-112
7-113
7-114
7-115
7-116
7-117
7-118
7-119
7-120
7-121
7-122/1
7-122/2
7-123
7-124
7-125
7-126
7-127
7-149
7-170
7-171
7-172
7-173
7-174/1
7-174/2
7-175
7-176
7-177
7-178
7-182
7-183
7-227
7-228
7-229
7-230
7-231
7-232
7-233
7-234
7-235
7-236/1
7-236/2
7-237
7-238
7-239
7-240
7-241
7-242/1
7-242/2
7-242/3
7-242/4
7-243
7-244
7-245
7-246
7-247
7-248/1
7-249/1
7-249/2
7-250
7-251
7-252
7-255/1
7-256/1
7-257/1
7-257/2
7-258
7-259
7-260
7-545
7-643/1
GRANICA OPRACOWANIA PLANU

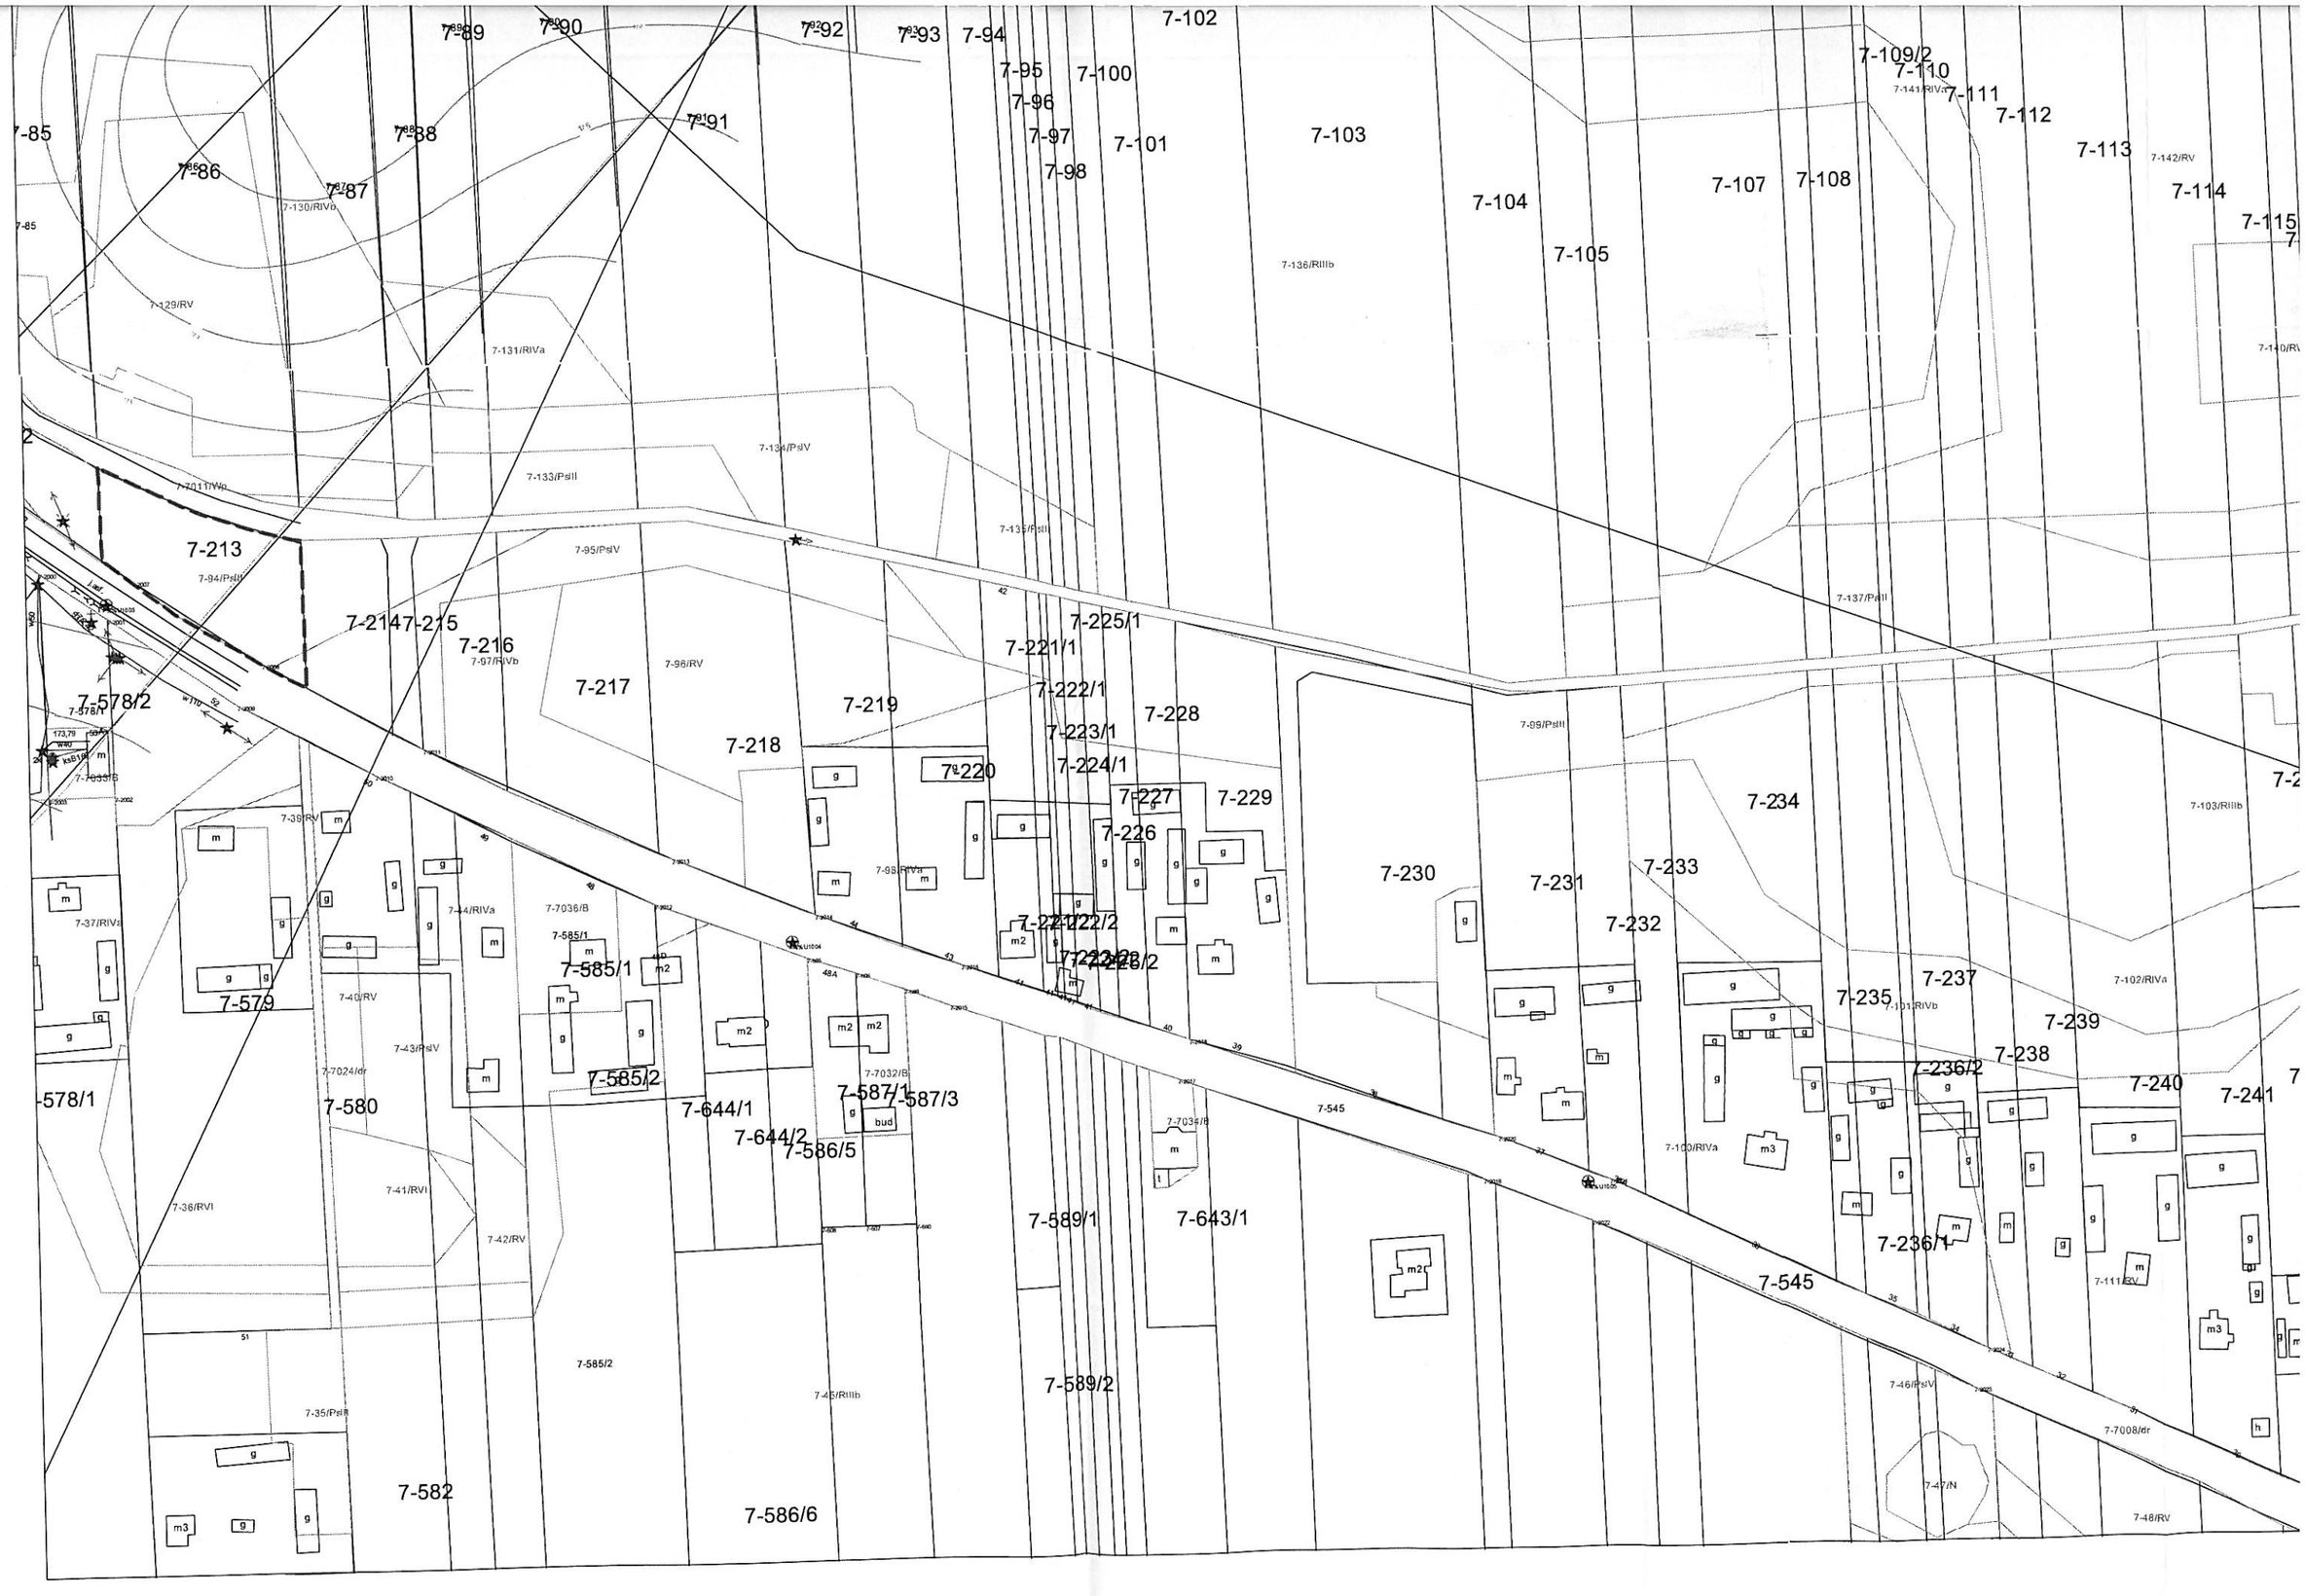
7-85
7-86
7-87
7-88
7-89
7-90
7-91
7-92
7-93
7-94
7-95
7-96
7-97
7-98
7-100
7-101
7-102
7-103
7-104
7-105
7-107
7-108
7-109/2
7-110
7-111
7-112
7-113
7-114
7-115
7-129/RV
7-130/RIVb
7-131/RIVa
7-133/PsII
7-134/PsIV
7-135/PsII
7-136/RIIIb
7-137/PsII
7-142/RV
7-213
7-2147-215
7-216
7-217
7-218
7-219
7-220
7-221/1
7-222/1
7-223/1
7-224/1
7-225/1
7-226
7-227
7-228
7-229
7-230
7-231
7-232
7-233
7-234
7-235
7-236/1
7-236/2
7-237
7-238
7-239
7-240
7-241
7-578/1
7-578/2
7-579
7-580
7-582
7-585/1
7-585/2
7-586/5
7-586/6
7-587/1
7-587/3
7-589/1
7-589/2
7-643/1
7-644/1
7-644/2
7-545
7-94/PsII
7-95/PsIV
7-96/RV
7-97/RIVb
7-98/RIVa
7-99/PsII
7-100/RIVa
7-101/RIVb
7-102/RIVa
7-103/RIIIb
7-111/2V
7-36/RVI
7-37/RIVa
7-39/RV
7-40/RV
7-41/RVI
7-42/RV
7-43/PsIV
7-44/RIVa
7-45/RIIIb
7-46/PsIV
7-47/N
7-48/RV
7-7008/dr
7-7011/Wo
7-7024/dr
7-7032/B
7-7034/B
7-7036/B
7-7053/B