



PRZESKROJE NORMALNE
ULICA PUDEŁY
SKALA 1:50


A-A
km 0+000 - 0+018

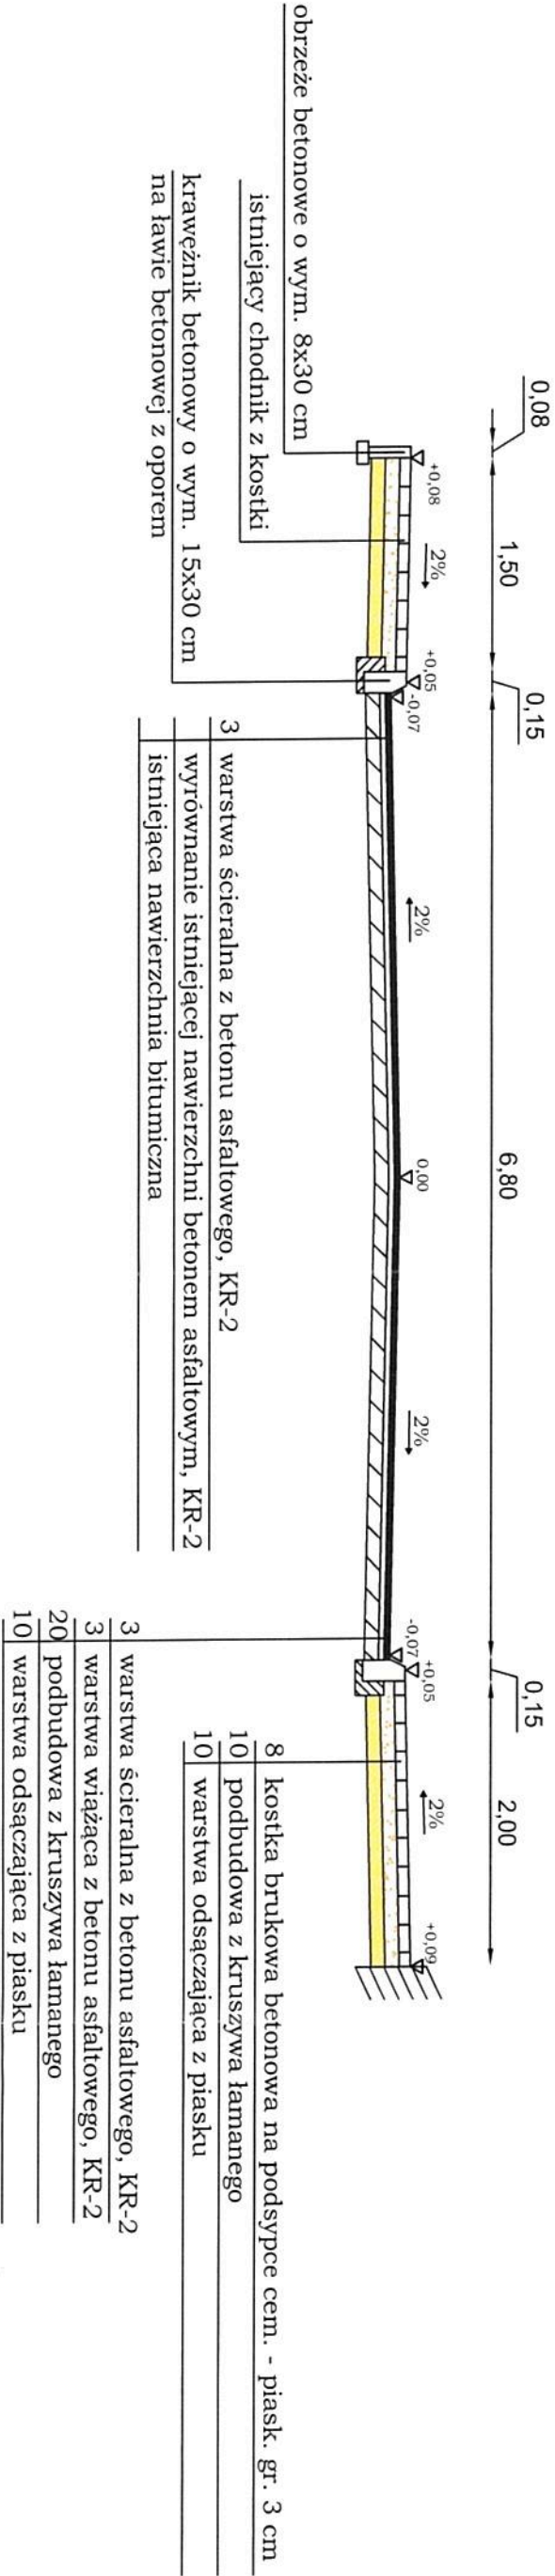


Obiekt:			Skala:	
Przebudowa ul. Pułdy w Żelechowie w km 0+000 - 0+168			1:50	
Opracowanie:	Nawiasko i upr.:		Podpis:	Nazwa obiektu:
	mgr inż. Łukasz Kowalik			
			Sygnatura	Przebiegi
			2016r.	normalny

PRZEKROJE NORMALNE
ULICA PUDŁY
SKALA 1:50


B-B
km 0+018 - 0+069

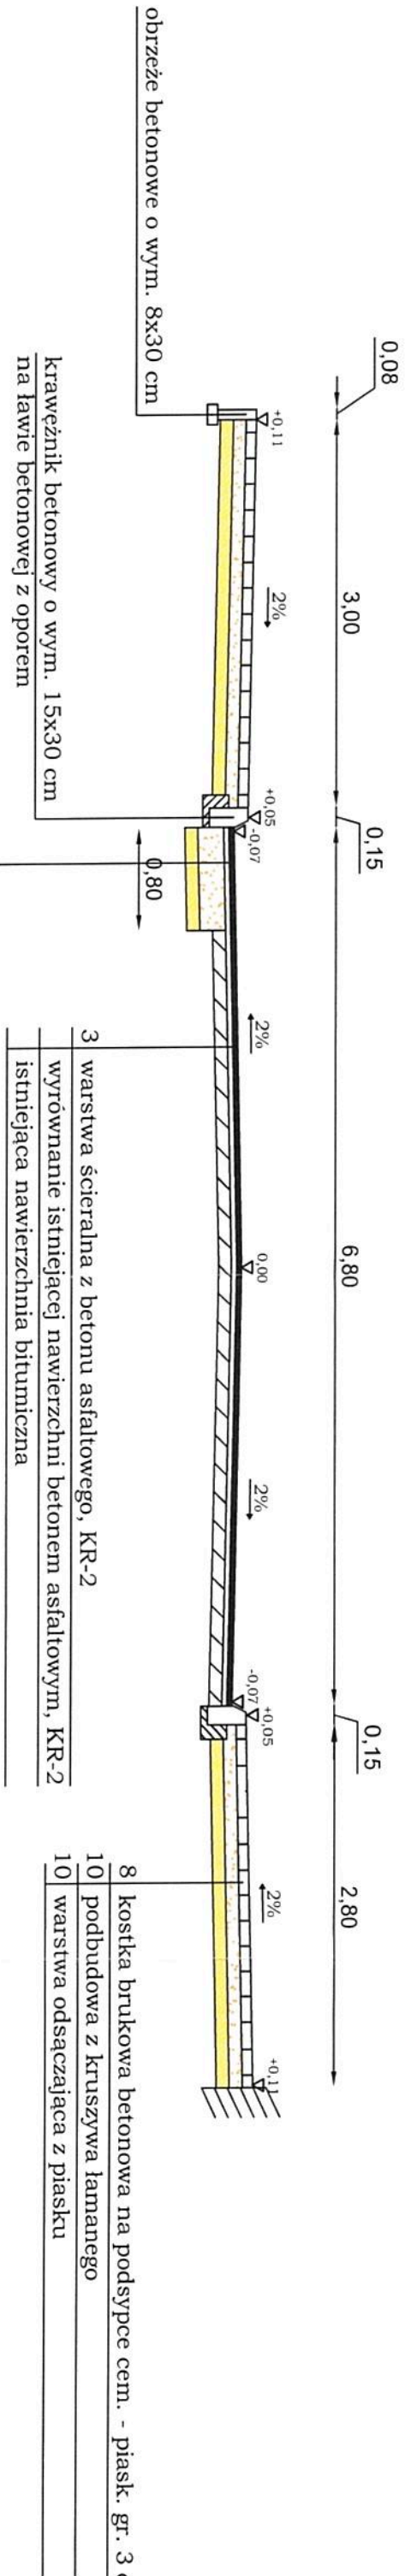

Obiekt:				Skala:	
Przebudowa ul. Pudły w Żelechowie w km 0+000 - 0+168				1:50	
Opracowanie:	Nazwisko i upr.:		Podpis:	Data:	
	mgr inż. Łukasz Kowalik			Styczeń 2016r.	
				Przekroje normalny	

ULICA PUDEŁY
SKALA 1:50


C-C
km 0+069 - 0+130

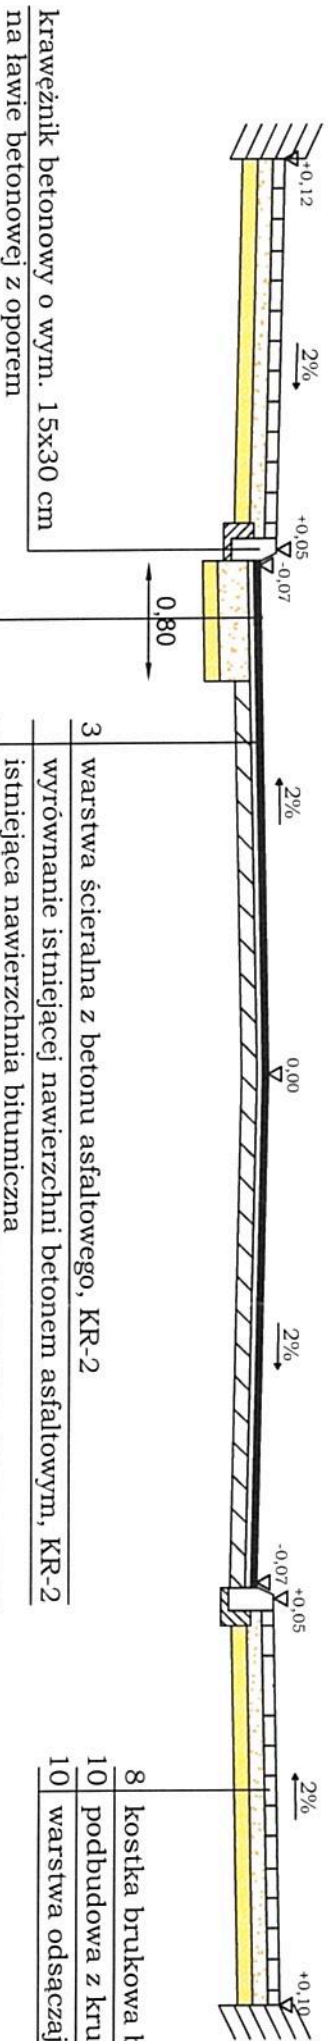

3	warstwa ściertalna z betonu asfaltowego, KR-2
3	warstwa wiążąca z betonu asfaltowego, KR-2
20	podbudowa z kruszywa łamanego
10	warstwa odsączająca z piasku


3	warstwa scieralna z betonu asfaltowego, KR-2
	wyrównanie istniejącej nawierzchni betonem asfaltowym, KR-2
	istniejąca nawierzchnia bitumiczna

8	kostka brukowa betonowa na podsypce cem. - piask. gr. 3 cm
10	podbudowa z kruszywa łamanego
10	warstwa odsączająca z piasku

Opis obiektu:			
Przebudowa ul. Pudły w Żelechowie w km 0+000 - 0+168	1:50		
Opracowanie:	Nazwisko i upr.:	Podpis:	Data:
młdr inż. Łukasz Kowalik			Syryen 2016r.
	Nazwa obiektu:		Przekroje normalny

PRZESKROJE NORMALNE
ULICA PUDŁY
SKALA 1:50

D-D
km 0+130 - 0+168

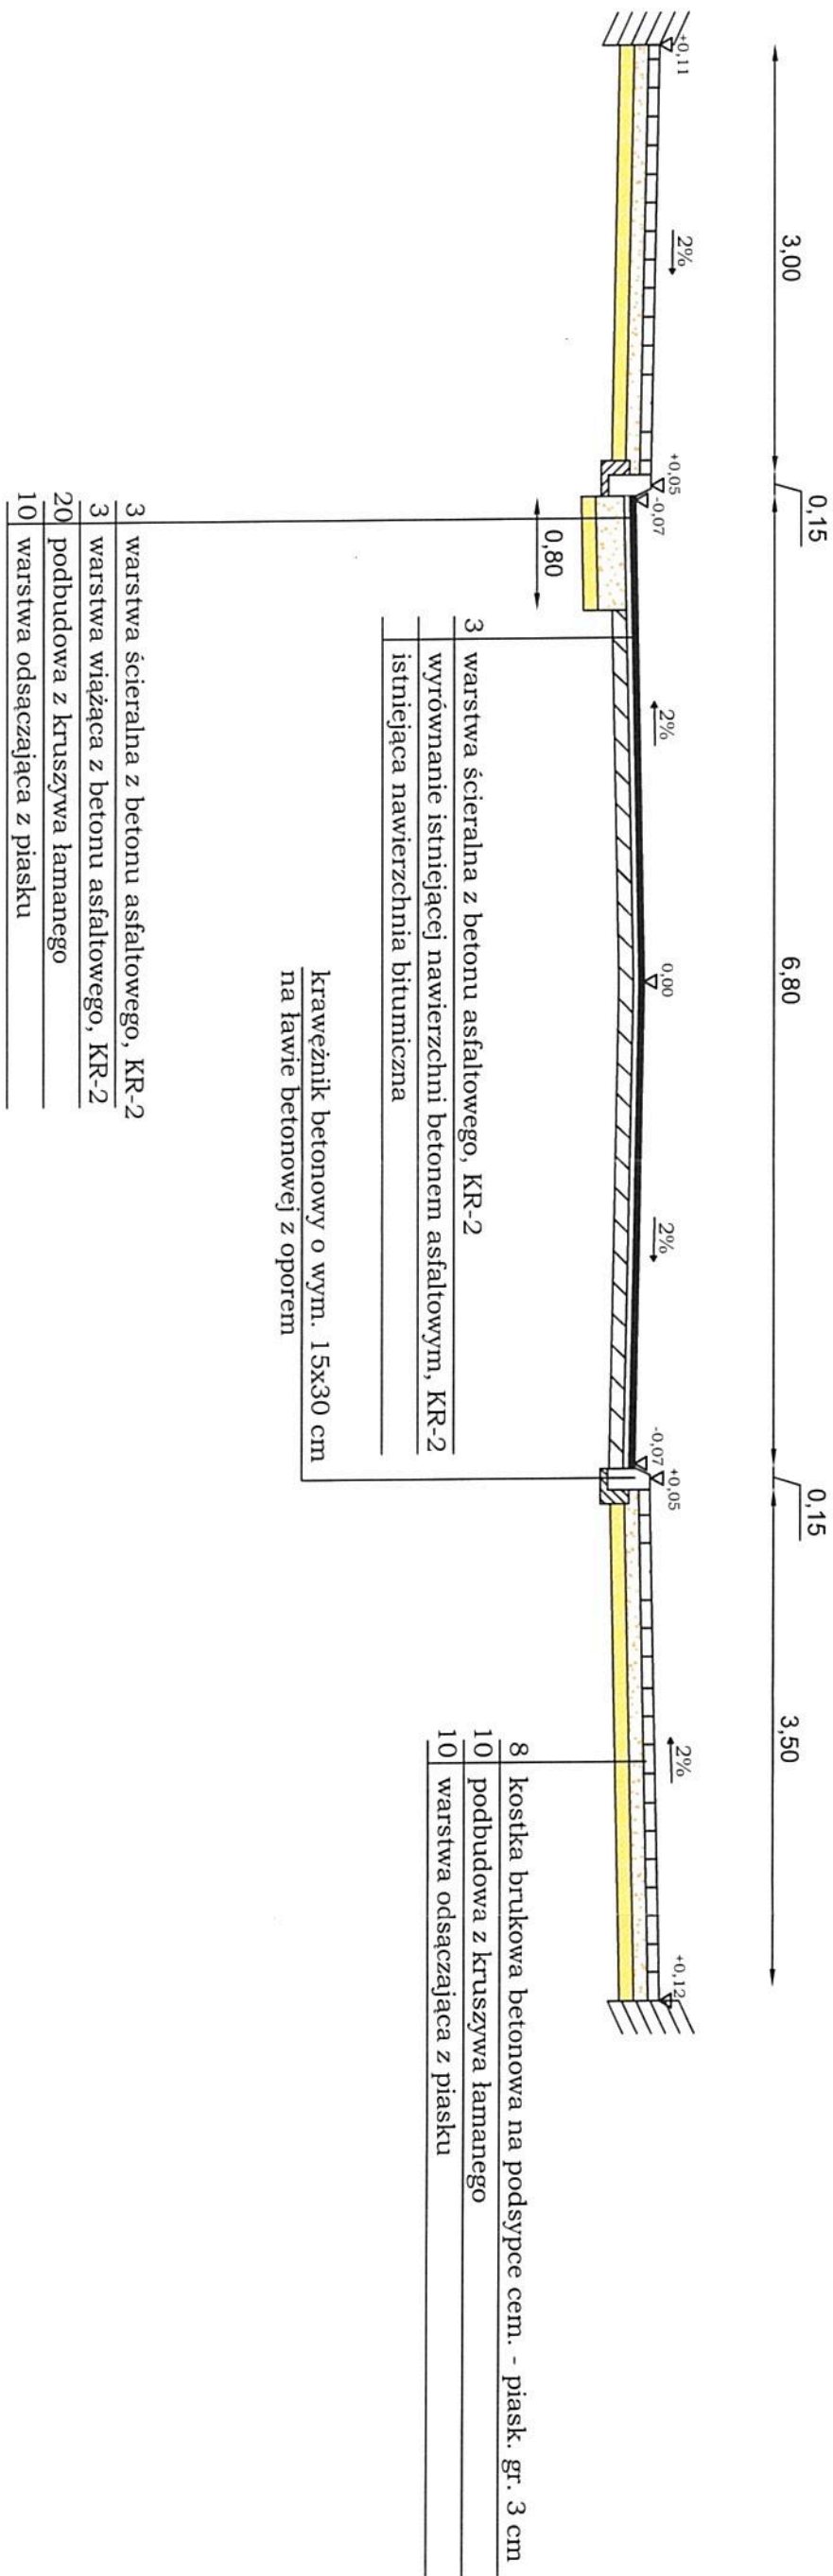

Opis:		Skala:	
Przebudowa ul. Pudły w Żelichowie w km 0+000 - 0+168		1:50	
Opracowanie:	Nazwisko i imię:	Podpis:	Data:
	mgr inż. Łukasz Kowalik		Styczeń 2016r.
		Nazwa obiektu:	
		Przekroje normalny	