



SKALA 1:50


B-B

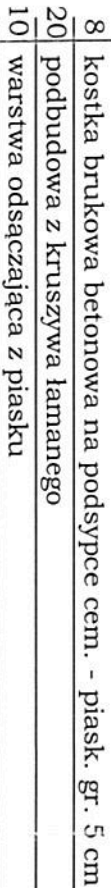

Obiekt:				Skala:
Przebudowa ul. Jatkowej w Żelechowie w km 0+005 - 0+156				
Nazwisko i imię:		Podpis:	Data:	Nazwa obiektu:
mgr inż. Łukasz Kowalik			Styczeń 2016r.	Przekroje normalny
Opracowanie:				

PRZEKROJE NORMALNE ULICA JATKOWA SKALA 1:50

A-A
km 0+000 - 0+058

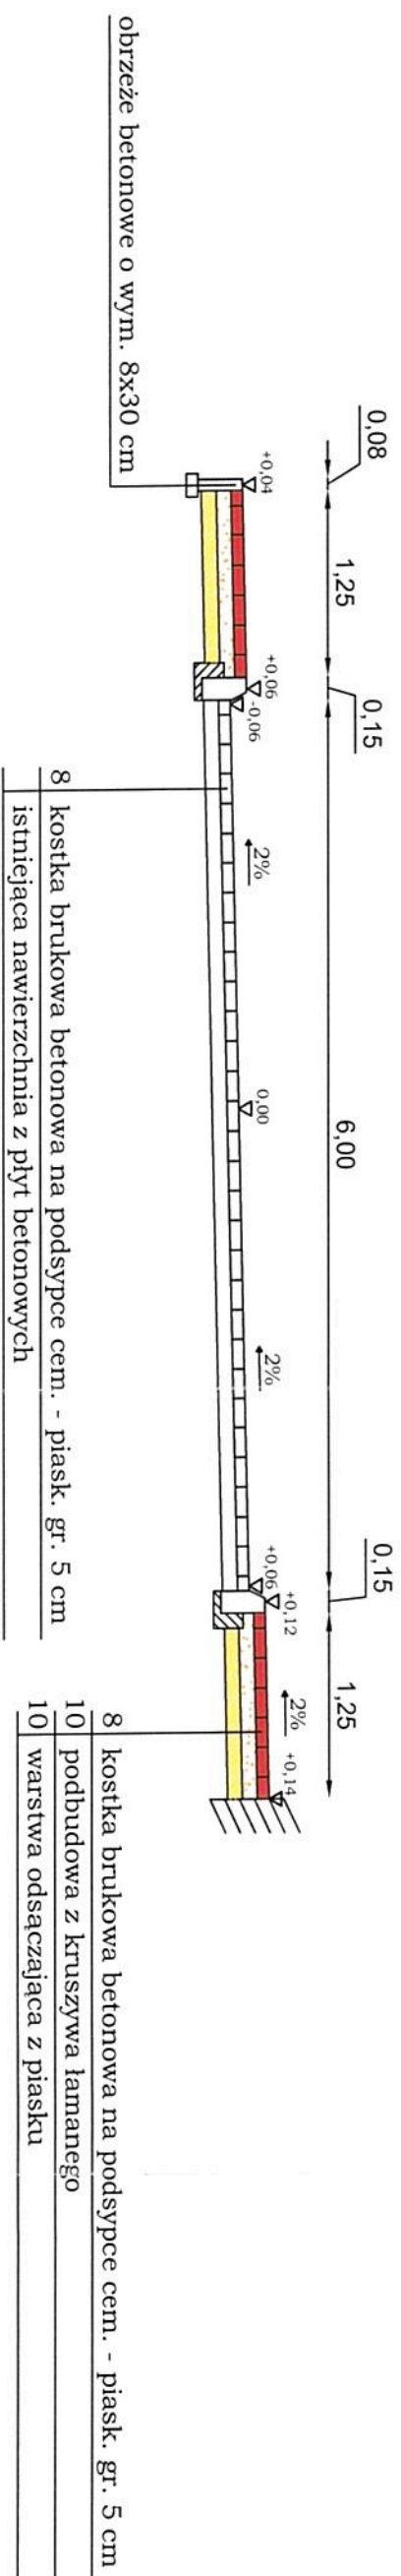

Obiekt:	Przebudowa ul. Jatkowej w Żelechowie w km 0+005 - 0+156			Skala:
Opracowanie:	Nazwisko i upr.:	Podpis:	Data:	Nazwa obiektu:
	mgr inż. Łukasz Kowalik		Styczeń 2016r.	Przekroje normalny