



MIEJSCOWY PLAN ZAGOSPODAROWANIA PRZESTRZENNEGO CZĘŚCI GMINY ŻELECHÓW ORAZ CZĘŚCI MIASTA ŻELECHÓW
CZĘŚCI MIEJSCOWOŚCI WŁADYSŁAWÓW

skala 1 : 1000

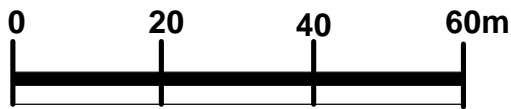

Podziałka liniowa
1cm = 10m

ZAŁĄCZNIK NR 42
DO UCHWAŁY NR
RADY MIEJSKIEJ W ŻELECHOWIE
Z DNIA.....

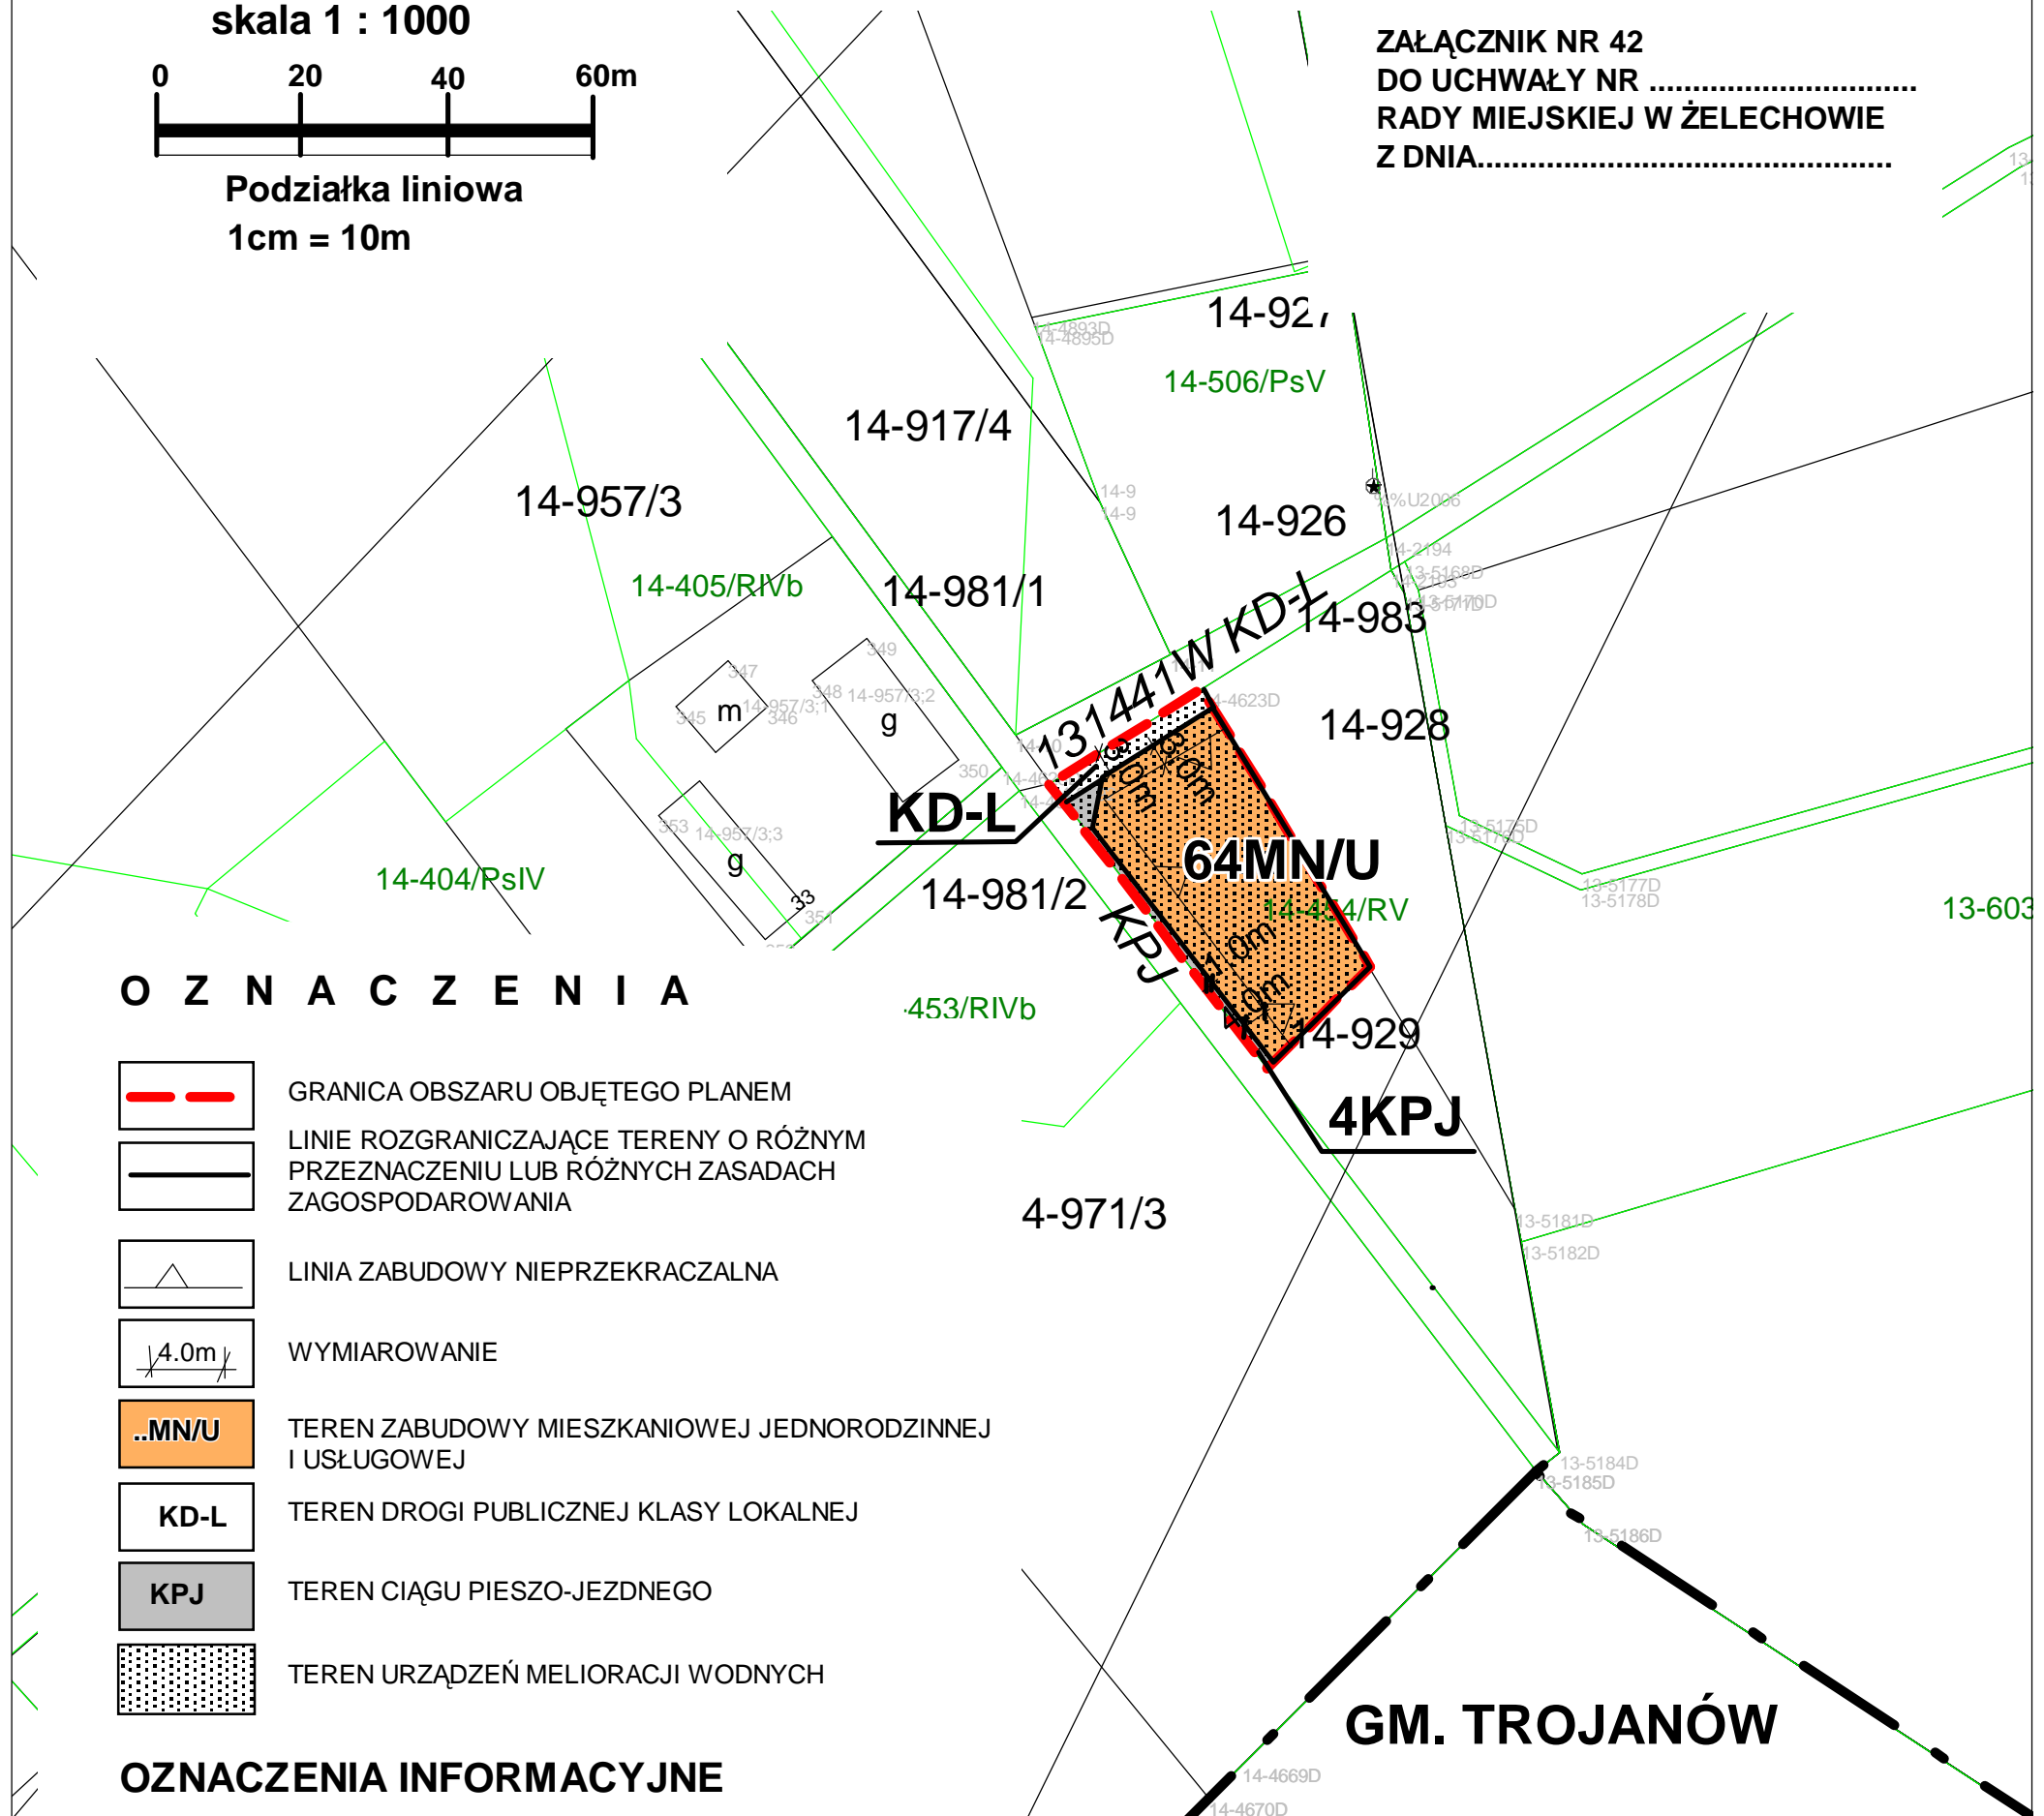

O Z N A C Z E N I A

- GRANICA OBSZARU OBJĘTEGO PLANEM
- LINIE ROZGRANICZAJĄCE TERENY O RÓŻNYM PRZEZNACZENIU LUB RÓŻNYCH ZASADACH ZAGOSPODAROWANIA
- LINIA ZABUDOWY NIEPRZEKRACZALNA
- WYMIAROWANIE
- TEREN ZABUDOWY MIESZKANIOWEJ JEDNORODZINNEJ I USŁUGOWEJ
- TEREN DROGI PUBLICZNEJ KLASY LOKALNEJ
- TEREN CIĄGU PIESZO-JEZDNEGO
- TEREN URZĄDZEŃ MELIORACJI WODNYCH

OZNACZENIA INFORMACYJNE

- TEREN DROGI PUBLICZNEJ GMINNEJ NR 131441W KLASY LOKALNEJ
- TEREN CIĄGU PIESZO-JEZDNEGO
- GRANICE I NUMERY EWIDENCYJNE DZIAŁEK :
- GRANICA GMIN SĄSIEDNICH

GM. TROJANÓW

WYRYS ZE STUDIUM UWARUNKOWAŃ I KIERUNKÓW ZAGOSPODAROWANIA PRZESTRZENNEGO MIASTA I GMINY ŻELECHÓW UCHWALONEGO UCHWAŁĄ NR XXXII/219/2017 RADY MIEJSKIEJ W ŻELECHOWIE Z DNIA 22 CZERWCA 2017R



- GRANICA OBSZARU OBJĘTEGO PLANEM
- TERENY ROLNE
- TERENY ISTNIEJĄCYCH LASÓW
- TERENY PRZEZWIĄZANE DO ZALESIENIA
- TERENY ZIELENI NIEURZĄDZONEJ (TERENY ŁĄK, PASTWISK)
- TERENY ZWARTYCH KOMPLEKSÓW GŁEB III KLASY BONITACYJNEJ
- STREFA "O" OCHRONY KONSERWATORSKIEJ STANOWISKA ARCHEOLOGICZNEGO
- TERENY ZABUDOWY OŚRODKÓW WIEJSKICH
- KORYTARZ EKOLOGICZNY
- GRANICA GMINY ŻELECHÓW
- GRANICE SOŁECTW
- NAPÓWY RÓŻNE LINIE ELEKTROENERGETYCZNE SN 15 kV

PRACOWNIA URBANISTYCZNA		
"URBI-PLAN"		
MAŁGORZATA SIENKIEWICZ 08-110 SIEDLCE, UL.ARMII KRAJOWEJ 9/3		
GŁÓWNY PROJEKTANT z zespołem:	mgr inż. arch. M. Sienkiewicz Upr.urb.nr ewid. 880/89 Upr. proj.arch. bud. nr GP 7342/320/290/94 mgr M. Czajka mgr inż. S. Miszczak	

OPRACOWANO NA PODSTAWIE MAPY ZASADNICZEJ W POSTACI WEKTOROWEJ WYDANEJ PRZEZ STAROSTWO POWIATOWE W GARWOLINIE LICENCJA NR G.6642.13.18.2020_1403_P