

MIEJSCOWY PLAN ZAGOSPODAROWANIA PRZESTRZENNEGO CZĘŚCI GMINY ŻELECHÓW ORAZ CZĘŚCI MIASTA ŻELECHÓW
CZĘŚCI MIEJSCOWOŚCI WOLA ŻELECHOWSKA

skala 1 : 1000




Podziałka liniowa
1cm = 10m

ZAŁĄCZNIK NR 35
DO UCHWAŁY NR.....
RADY MIEJSKIEJ W ŻELECHOWIE
Z DNIA.....


54MN/U

23RM

WYRYS ZE STUDIUM UWARUNKOWAŃ I KIERUNKÓW
ZAGOSPODAROWANIA PRZESTRZENNEGO MIASTA I
GMINY ŻELECHÓW UCHWAŁONEGO UCHWAŁĄ
NR XXXIII/219/2017 RADY MIEJSKIEJ W ŻELECHOWIE
Z DNIA 22 CZERWCA 2017R

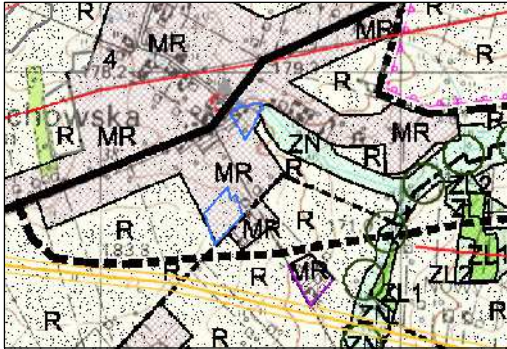

GRANICA OBSZARU OBJĘTEGO PLANEM

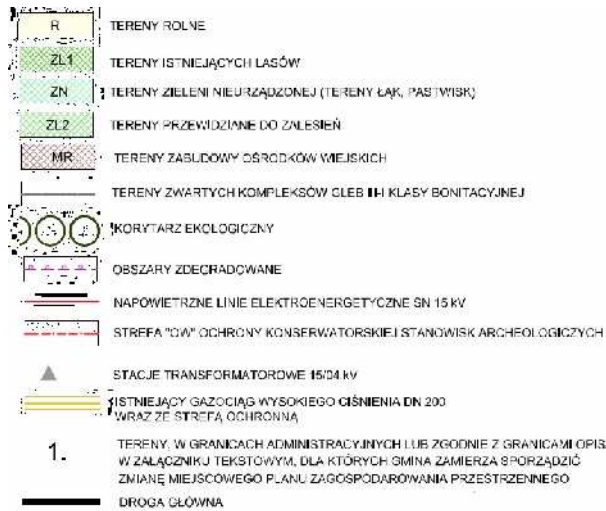

O Z N A C Z E N I A

- GRANICA OBSZARU OBJĘTEGO PLANEM
- LINIE ROZGRANICZAJĄCE TERENY O RÓŻNYM PRZEZNACZENIU LUB RÓŻNYCH ZASADACH ZAGOSPODAROWANIA
- LINIA ZABUDOWY NIEPRZEKACZALNA
- WYMIAROWANIE
- TEREN ZABUDOWY MIESZKANIOWEJ JEDNORODZINNEJ I USŁUGOWEJ
- TEREN ZABUDOWY ZAGRODOWEJ
- TEREN DROGI PUBLICZNEJ KLASY LOKALNEJ (L)

OZNACZENIA INFORMACYJNE

- TEREN DROGI PUBLICZNEJ GMINNEJ NR 131432W KLASY LOKALNEJ (L)
- TEREN DROGI PUBLICZNEJ GMINNEJ NR 131421W KLASY LOKALNEJ (L)
- GRANICE I NUMERY EWIDENCYJNE DZIAŁEK

"URBI-PLAN"		PRACOWNIA URBANISTYCZNA	
		MALGORZATA SIENKIEWICZ 08-110 SIEDLCE, UL. ARMII KRAJOWEJ 9/3	
GŁÓWNY PROJEKTANT z zespołem:		mgr inż. arch. M. Sienkiewicz Upr.urb.nr ewid. 880/89 Upr.proj.arch. bud. nr GP 7342/320/290/94 mgr M. Czajka mgr inż. S. Miszczak	

OPRACOWANO NA PODSTAWIE MAPY ZASADNICZEJ W POSTACI WEKTOROWEJ WYDANEJ PRZEZ STAROSTWO POWIATOWE W GARWOLINIE LICENCJA NR G.6642.13.18.2020_1403_P