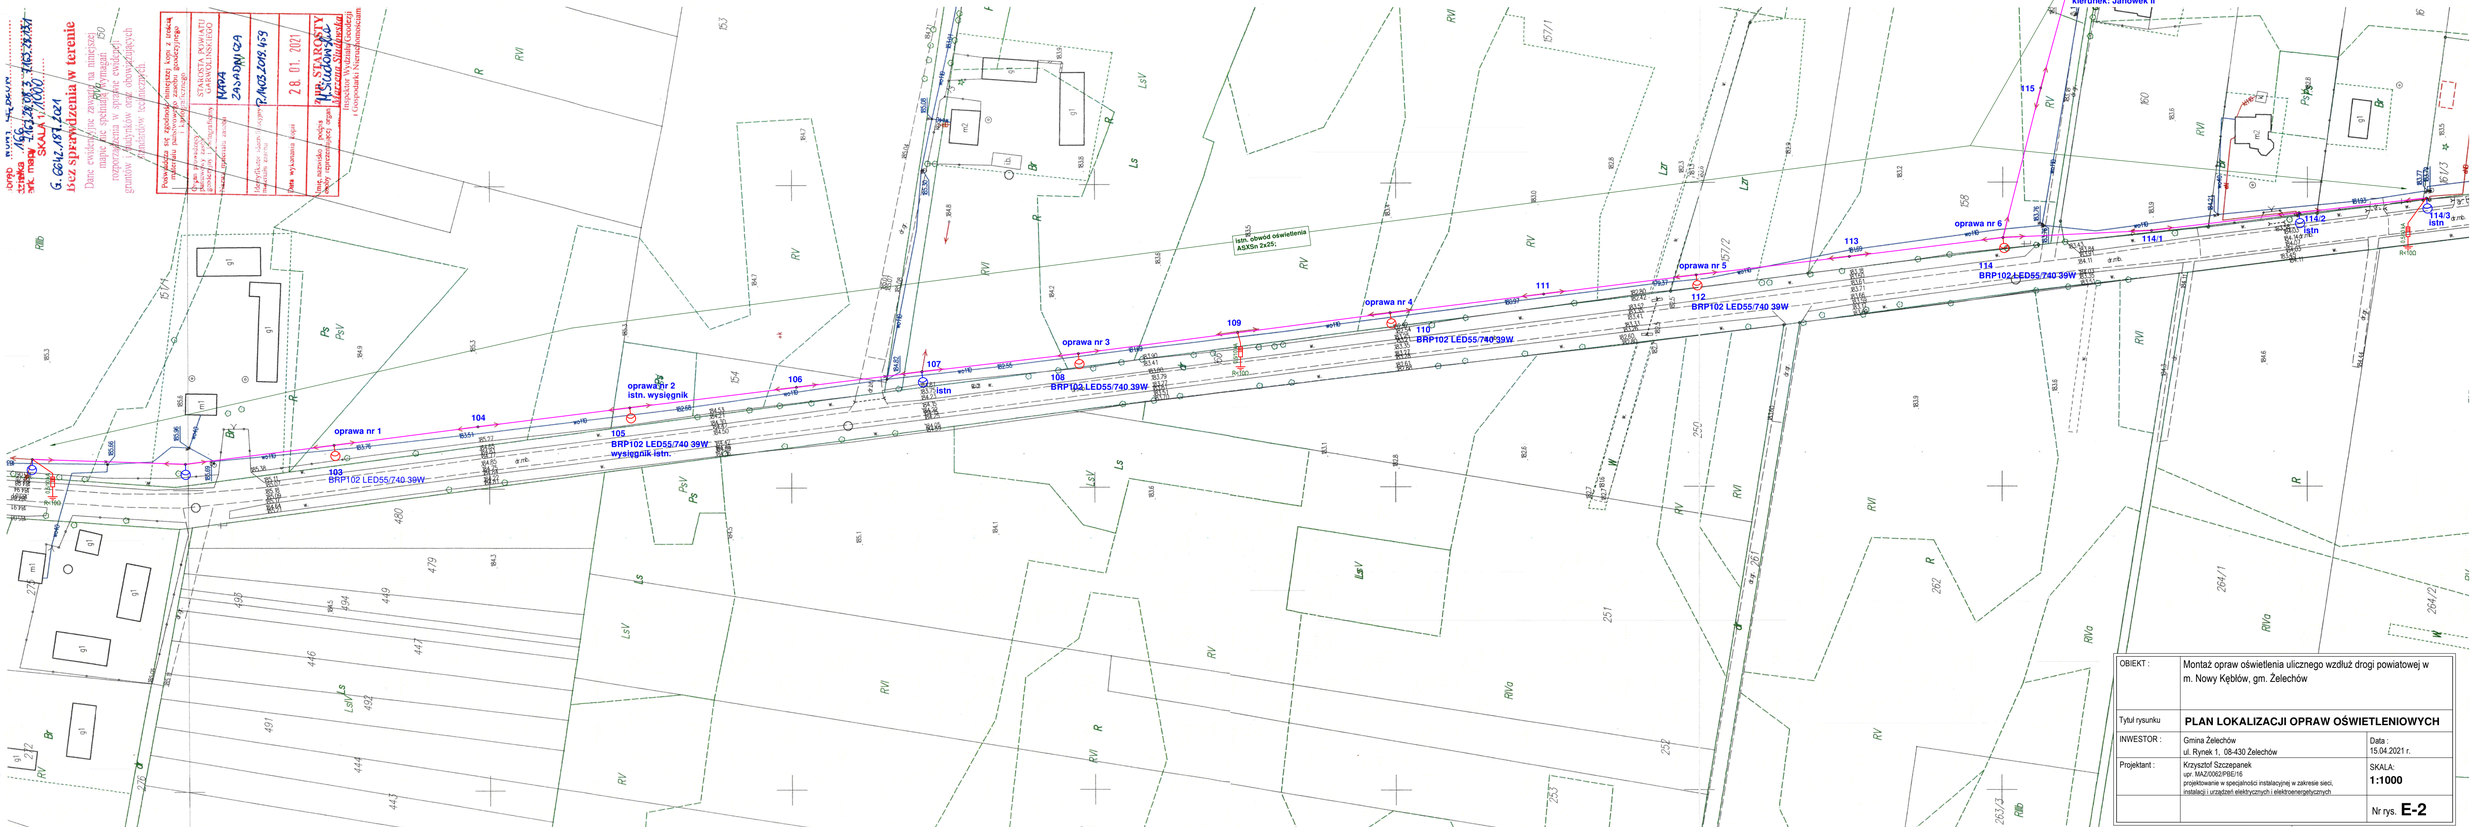

OBIEKT :	Montaż opraw oświetlenia ulicznego wzdłuż drogi powiatowej w m. Nowy Kębłów, gm. Żelechów	
Tytuł rysunku	**PLAN LOKALIZACJI OPRAW OŚWIETLENIOWYCH**	
INWESTOR :	Gmina Żelechów ul. Rynek 1, 08-430 Żelechów	Data : 15.04.2021 r.
Projektant :	Krzysztof Szczepanek upr. MAZ/0062/PBE/16 projektowanie w specjalności instalacyjnej w zakresie sieci, instalacji i urządzeń elektrycznych i elektroenergetycznych	SKALA: **1:1000**
		Nr rys. **E-2**