


## wykaz pomieszczeń:

- 1+1a+1b—wc dla mezczyzn pow.uzytk.2.97 m2+1.5 m2+ 2.87m2  
 2+2a—wc dla osob niepełnospr. pow.uzytk.2.4 m2+3.46m2  
 3—pomieszczenie socjalne pow.uzytk.5.52 m2  
 3a— kaciak porzadkowy pow.uzytk. 1.30 m2  
 4+4a+4b—wc dla kobiet pow.uzytk.5.39 m2+ 1.5 m2+1.5 m2  
 5—pomieszczenie gospodarcze pow.uzytk.2.40 m2  
 6—pomieszczenie na kosze na smieci pow.uzytk.6.00 m2

ogolem pow.uzytk. 36.81 m2

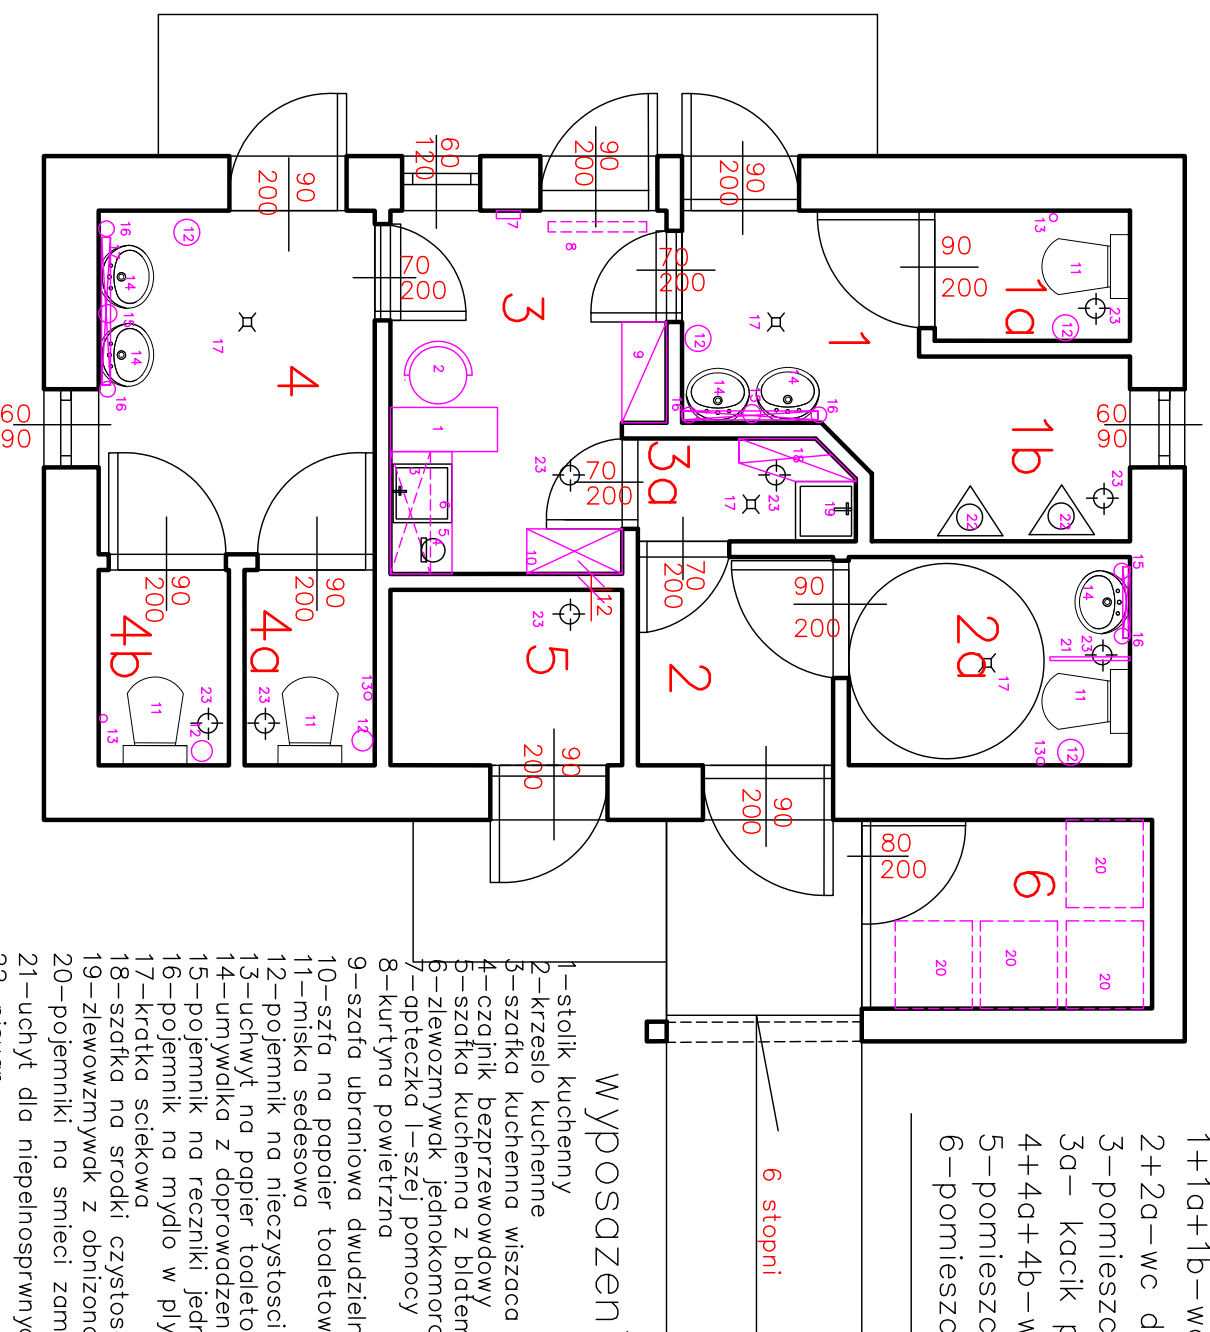

## wyposażenie:

- 1—stolik kuchenny
- 2—krzeslo kuchenne
- 3—szafka kuchenna wiszaca na naczynia osobiste personelu
- 4—czajnik bezprzewodowy
- 5—szafka kuchenna z blatem , w szafce czysta bielizna personelu
- 6—zlewozmywak jednokomorowy na szafce
- 7—apteczka I-szej pomocy
- 8—kurtyna powietrzna
- 9—szafa ubraniowa dwudzielna na odziez wierzchnia i robocza
- 10—szafa na papiera toaletowy, srodki czystosci
- 11—miska sedesowa
- 12—pojemnik na nieczystosci stale z wkladka foliowa
- 13—uchyt na papier toaletowy
- 14—umywalka z doprowadzeniem cieplej wody, nad nia lustro i oswietlenie punktowe
- 15—pojemnik na reczniki jednorazowego uzytku
- 16—pojemnik na mydlo w plynie
- 17—kratka sciekowa
- 18—szafka na srodki czystosci i sprzet porzadkowy
- 19—zlewozmywak z obnizona komora
- 20—pojemniki na smieci zamkane
- 21—uchyt dla niepełnosprwnych skladany
- 22—pisuar
- 23—wywietrzak dachowy

nazwa obiektu	Projekt budowlany budynek toalety ogólnodostępnej
adres obiektu	Zelechów, ul.Łeleweja
przedmiot i skala rysunku	technologia skala 1:50
opracowanie:	mgr inż. Eżbieta Makowska spec. konstrukcyjno-budowlano upr. GPB 73442/29/98
projektant:	tech. Stanisław Kurylek spec. konstrukcyjno-budowlano i architekt upr. GT.4224/43/38/77
nr rysunku i data	12 marzec 2008 rok