

Dz. 321/2007

**Bez sprawdzenia w terenie**

woj. mazowieckie  
Żelechów

Żelechów  
działka 132.3

SKALA 1:2000

**STAROSTWO POWIATOWE  
w GARBOLINIE**  
08-400 Garwolin, ul. Staszica 15  
tel./fax (025) 68-43-010

**STAROSTA GARBOLIŃSKI**  
**POWIATOWY OŚRODEK DOKUMENTACJI  
GEODEZYJNEJ I KARTOGRAFICZNEJ**  
Reprodukowanie, rozprowadzanie i pozostawianie niniejszego dokumentu bez zgody Starosty Garwolińskiego jest zabronione. Prawo geodezyjne i kartograficzne (Dz.U. Nr 20, poz. 103 z późn. zm.)  
Garwolin, dn. 2007-01-29  
podpis *[Signature]*

**STAROSTA GARBOLIŃSKI**  
**POWIATOWY OŚRODEK DOKUMENTACJI  
GEODEZYJNEJ I KARTOGRAFICZNEJ**  
Pświadczam zgodność niniejszego dokumentu z oryginałem przyjętym do państwowego zasobu geodezyjnego i kartograficznego Starosty Garwolińskiego  
w dn. 31.12.2003 nr ewid. 3675-59/2002  
Garwolin, dn. 2007-01-29 podpis *[Signature]*  
**Z up. STAROSTY**  
*Małgorzata Serzysko*


Zastępca Dyrektora Wydziału Geodezji, Kartografii  
Katastru i Gospodarki Nieruchomościami  
Kierownik Powiatowego Ośrodka  
Dokumentacji Geodezyjnej i Kartograficznej


**URZĄD MIASTA I GMINY**  
**08-430 ŻELECHÓW**  
woj. mazowieckie

**Odcinek drogi planowany do  
remontu**  
dz. nr 1323

**Z up. BURMISTRZA**  
*Andrzej Szubielski*  
Zastępca Burmistrza

Załącznik niniejszy stanowi integralną część zgłoszenia  
Nr B 7352/3/45/08 z dnia 07.11.08

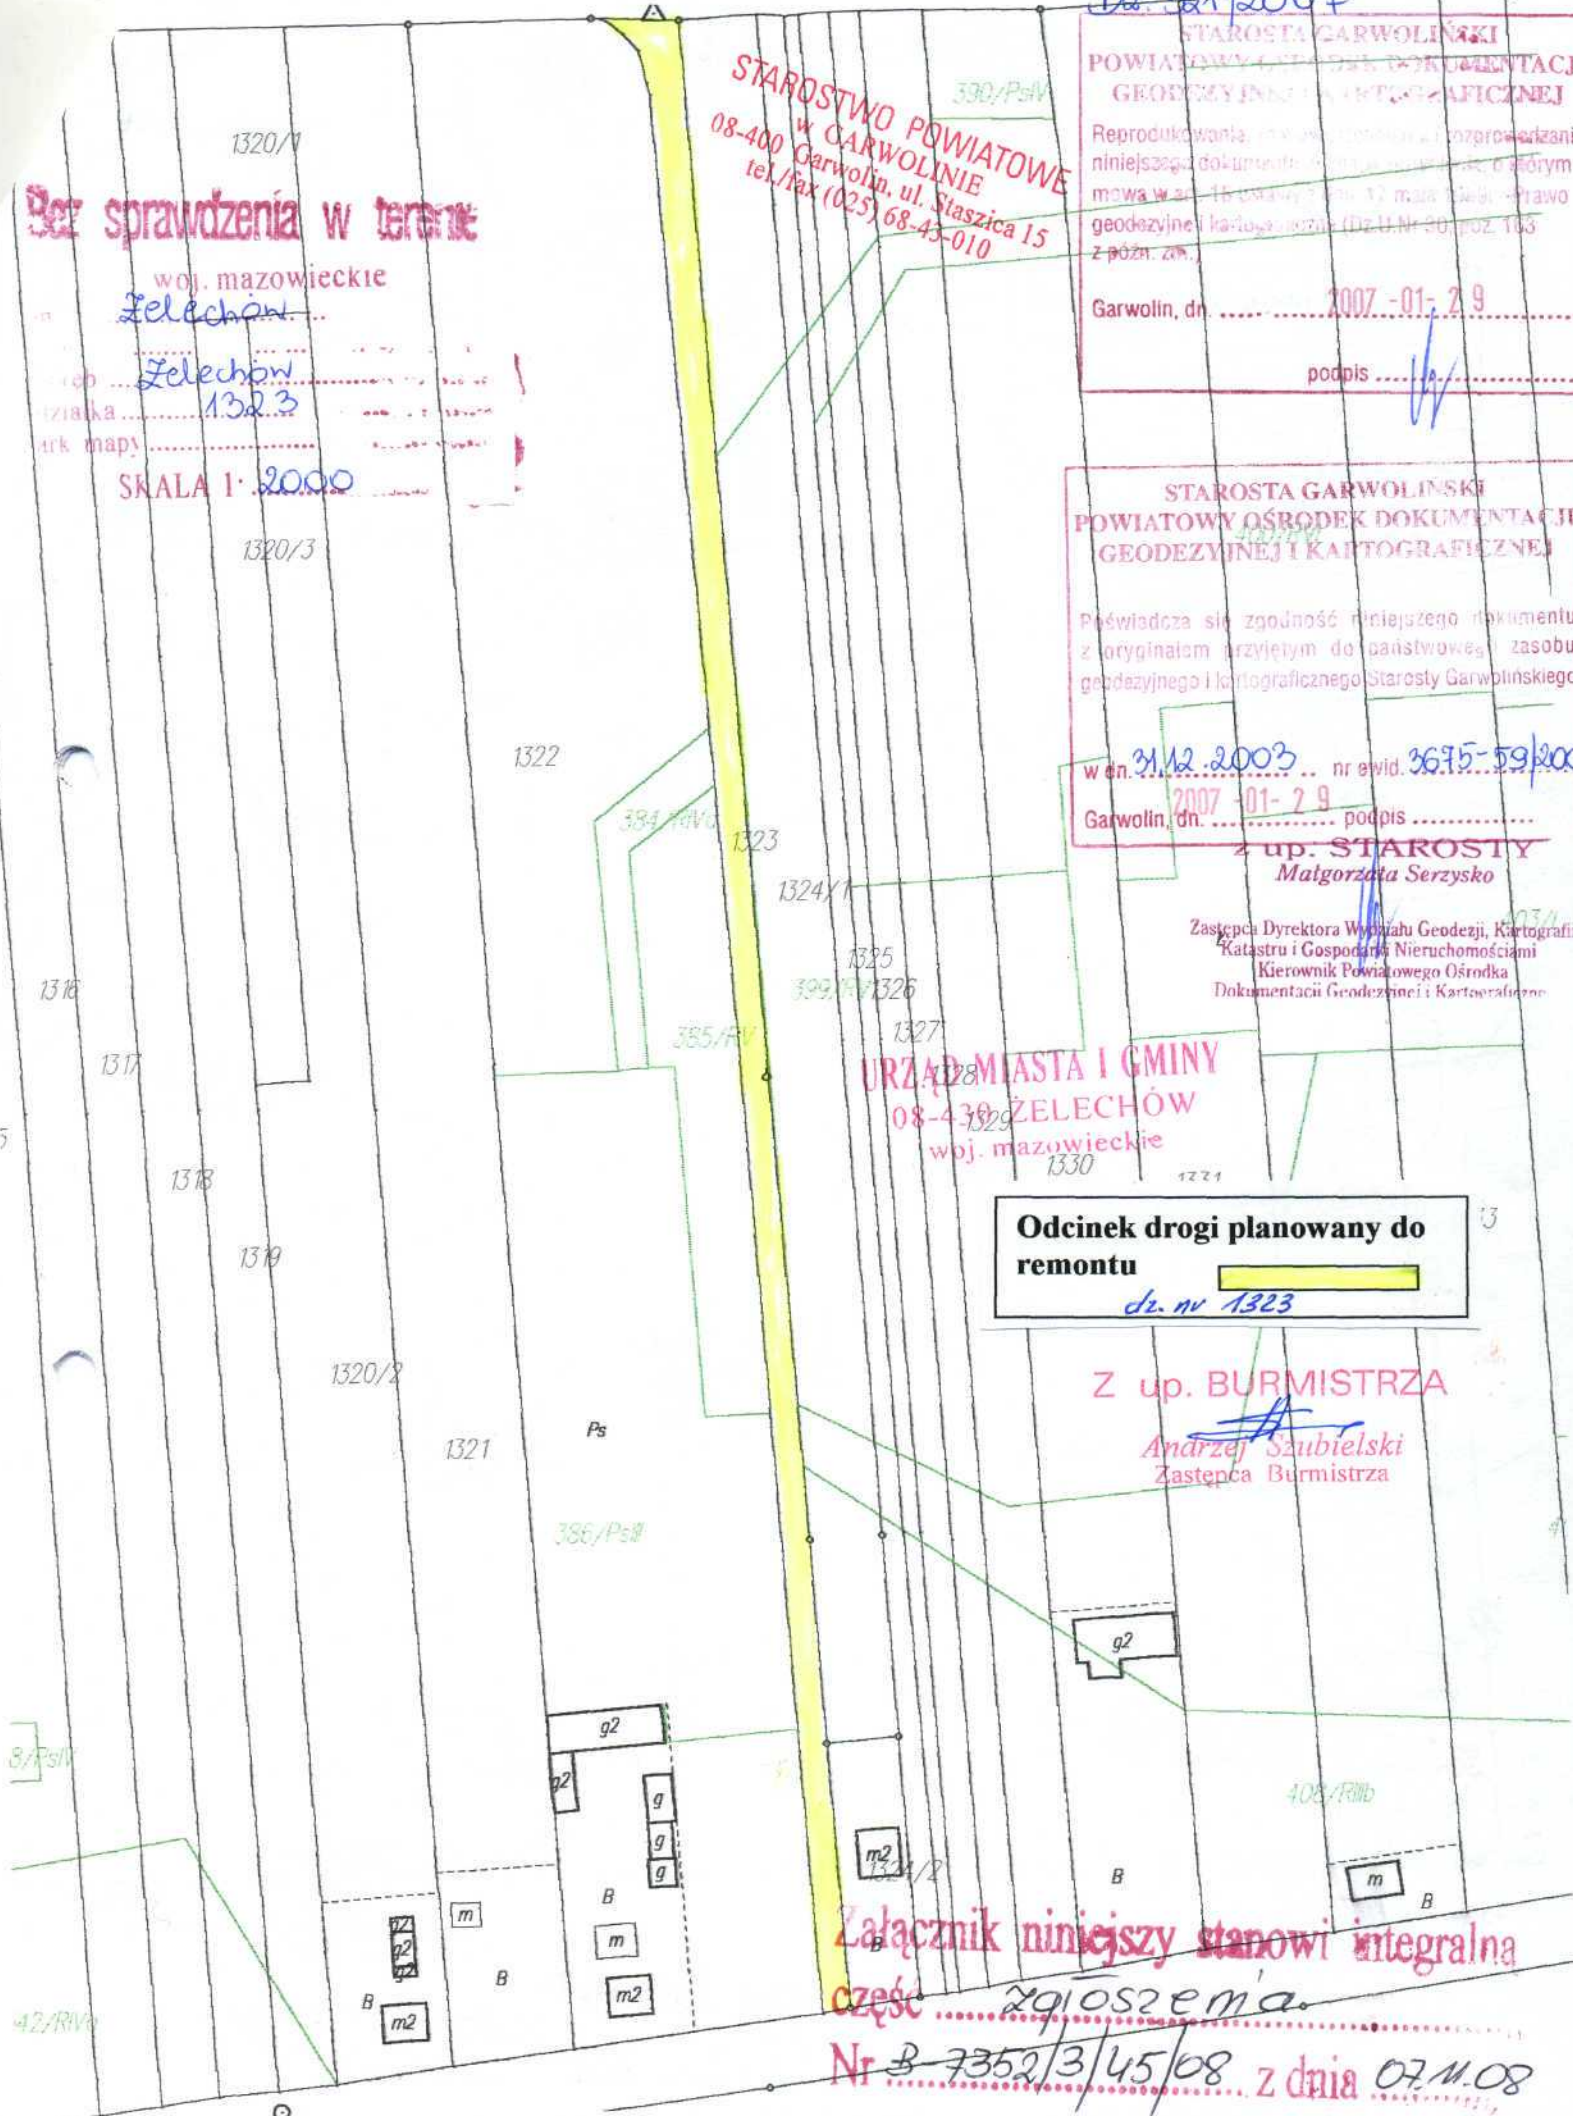

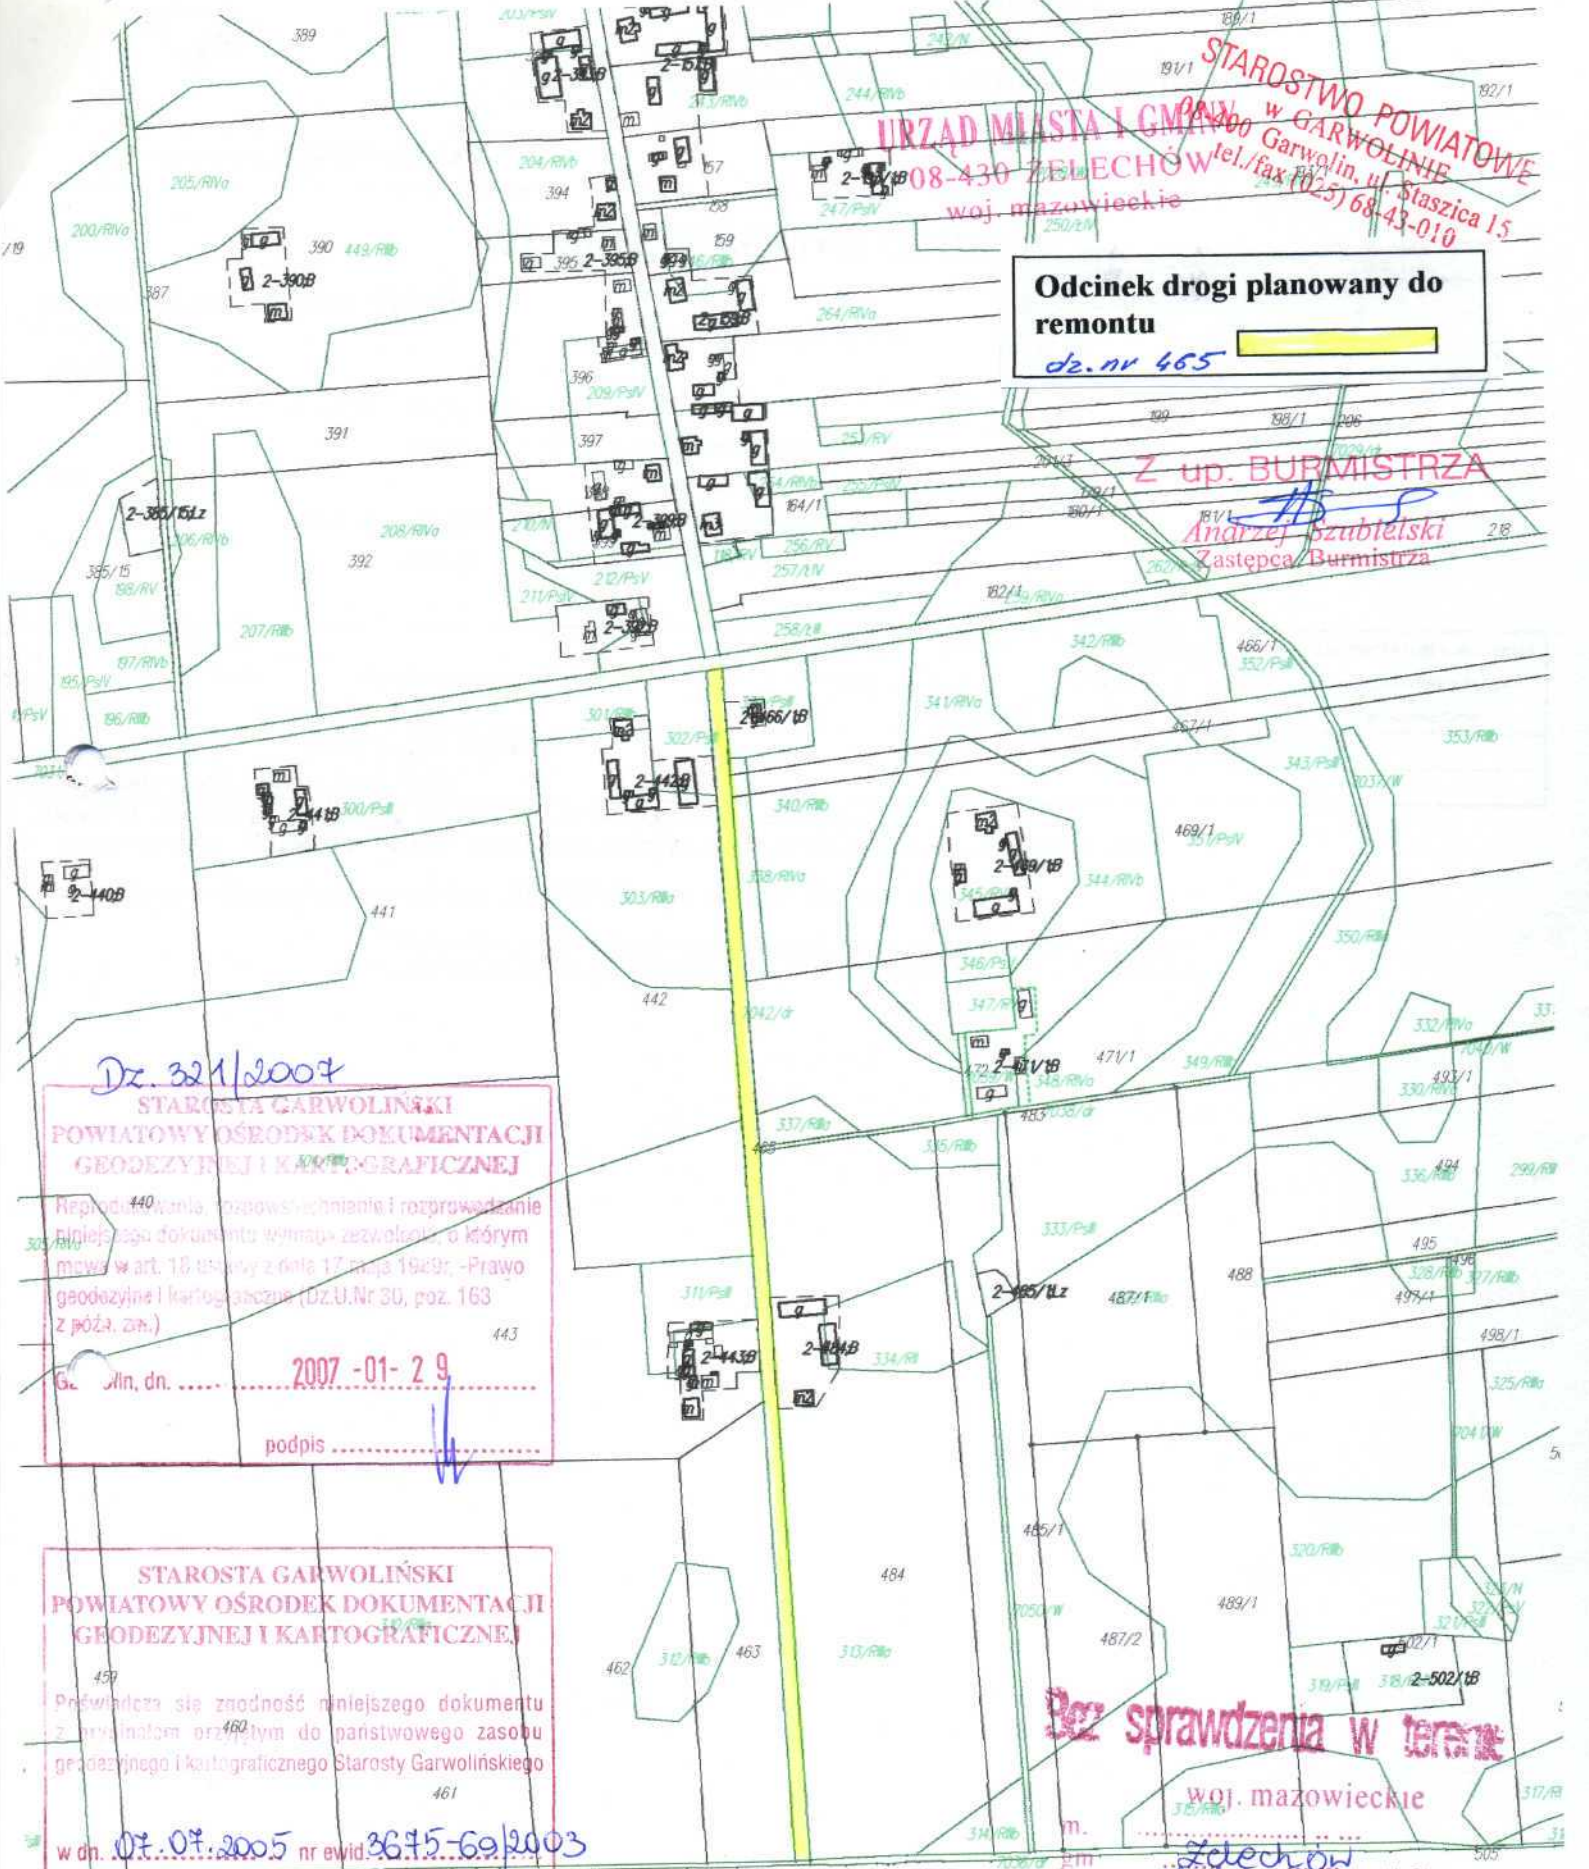

STAROSTWO POWIATOWE  
 w GARBOLINIE  
 ul. Staszica 15  
 08-430 ZELECHÓW  
 woj. mazowieckie  
 tel./fax (025) 68-43-010

Odcinek drogi planowany do remontu  
 dz. nr 465

Z up. BURMISTRZA  
 Andrzej Szubtleński  
 Zastępca Burmistrza

Dz. 321/2007  
 STAROSTA GARBOLIŃSKI  
 POWIATOWY OŚRODEK DOKUMENTACJI  
 GEODEZYJNEJ I KARTOGRAFICZNEJ  
 Reprodukowanie, rozpowszechnianie i rozprowadzanie  
 niniejszego dokumentu wymaga zezwolenia, o którym  
 mowa w art. 18 ustawy z dnia 17 maja 1989r. - Prawo  
 geodezyjne i kartograficzne (Dz.U.Nr 30, poz. 163  
 z późn. zm.)  
 G. Min, dn. 2007-01-29  
 podpis

STAROSTA GARBOLIŃSKI  
 POWIATOWY OŚRODEK DOKUMENTACJI  
 GEODEZYJNEJ I KARTOGRAFICZNEJ  
 Przewiduje się zgodność niniejszego dokumentu  
 z aktualnym stanem do państwowego zasobu  
 geodezyjnego i kartograficznego Starosty Garbolińskiego  
 w dn. 07.07.2005 nr ewid. 3675-69/2003  
 Garbolin, dn. 2007-01-29  
 podpis  
 z up. STAROSTY  
 Małgorzata Serzysko

Bez sprawdzenia w terenie  
 woj. mazowieckie  
 m. Zelechów  
 gm. Kuta  
 obręb Kuta Zelechowska 1  
 działka 465  
 ark. mapy

Załącznik niniejszy stanowi integralną część

zgłoszenia  
 Nr B-7352/3/45/08 z dnia 02.11.08

Zastępca Dyrektora Wydziału Geodezji, Kartografii  
 Katastru i Gospodarki Nieruchomościami  
 Kierownik Powiatowego Ośrodka  
 Dokumentacji Geodezyjnej i Kartograficznej

SKALA 1:500.0