


LEGENDA:

GRANICE:

— Granica opracowania

NAWIERZCHNIE:

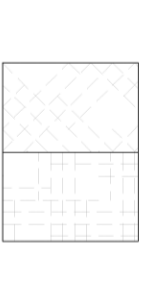

Projektowane nawierzchnie bezpieczne - PLAYTOP - grubość 40 mm / grubość 140 mm

DROBNE FORMY ARCHYTEKTONICZNE:

— Projektowane ogrodzenie

∩ Projektowane furtki


▬ Projektowane ławki z oparciem

▬ Projektowane ławki bez oparcia

○ Projektowane kosze na śmieci

SPIS ZABAWEK

1. Zestaw zabawowy dla dzieci 3 - 7 lat
2. Huśtawka wahadłowa
3. Huśtawka wahadłowa podwójna
4. Bujak jednoosobowy
5. Karuzela czteroramienna z płytą
6. Huśtawka wózka
7. Zestaw zabawowy dla dzieci w wieku 7 - 15 lat
8. Regulamin placu zabaw

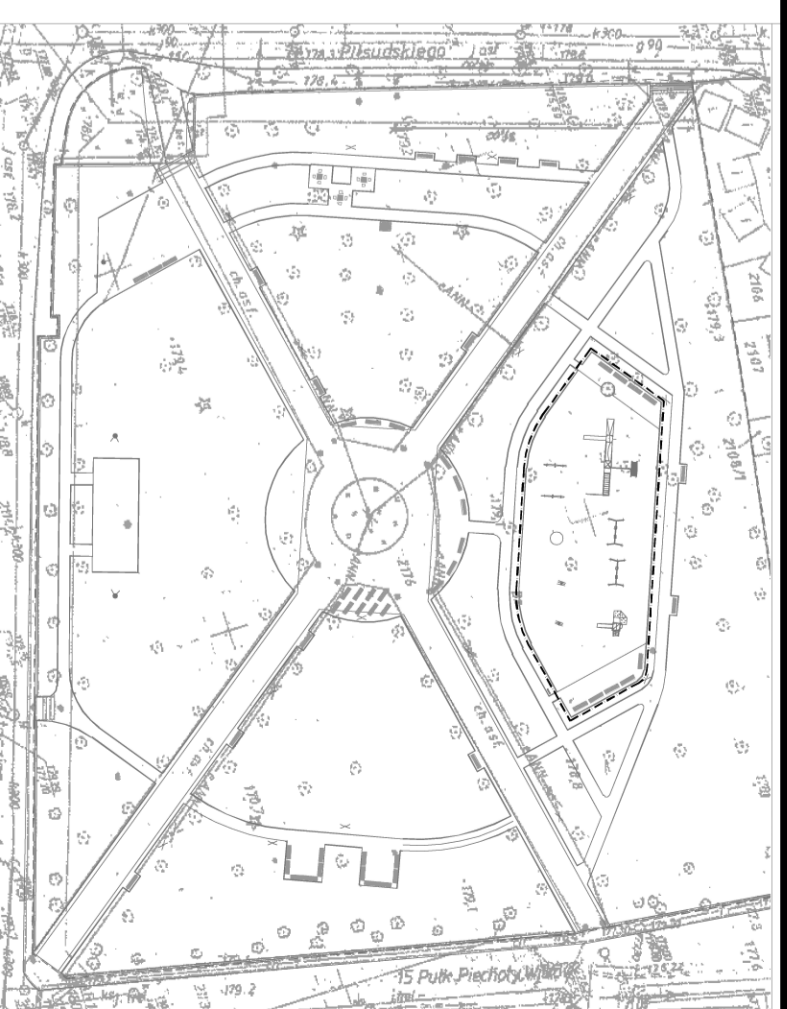

WYKONAWCA:

F.H.U. "UROCZYSKO"
CEZARY PODGÓRSKI
UL. I ARMII WOJSKA POLSKIEGO 41 C
02-700 WYSZKÓW

INWESTOR:

URZĄD MIASTA I GMINY W ŻELECHOWIE
UL. PIŁSUDSKIEGO 47

PROJEKTOWANY OBIEKT:

08-430 ŻELECHÓW
PARK MIEJSKI
08-430 ŻELECHÓW
DZIAŁKA NR 2176
WOJ. MAZOWIECKIE, POWIAT GARWOLIŃSKI

TEMAT:

PROJEKT PLACU ZABAW

AUTORZY:

arch. krajobrazu BOGUSŁAWA LAZAR
arch. krajobrazu CEZARY PODGÓRSKI
arch. krajobrazu PIOTR OSTROWSKI

RYS. NR 4

SKALA 1:100

01.07.2008