


Oprawy OUsb 100 II klasa ochronności,
Wysięgnik oprawy Wo-6, dł. 1,0m.

Sprawdzono w zakresie zgodności z wydanymi warunkami przyłączenia - *przebudowy - 01189106785*
 dn 01.12.11. projektowane urządzenie:
Urządzenie syg. umieszczone na
linii abiektowej ulicznej na
istniejącej stacji transformatorowej
 Z uwagami: *bez uwag*

Za zgodność zaprojektowanych rozwiązań z właściwymi przepisami, normami i współczesną wiedzą techniczną odpowiada jednostka projektowa

PGE Dystrybucja S.A.
 Oddział Warszawa
 Region Energetyczny/Garwolin
 Wydział Techniczny

Kierownik
 Piotr Przybysz

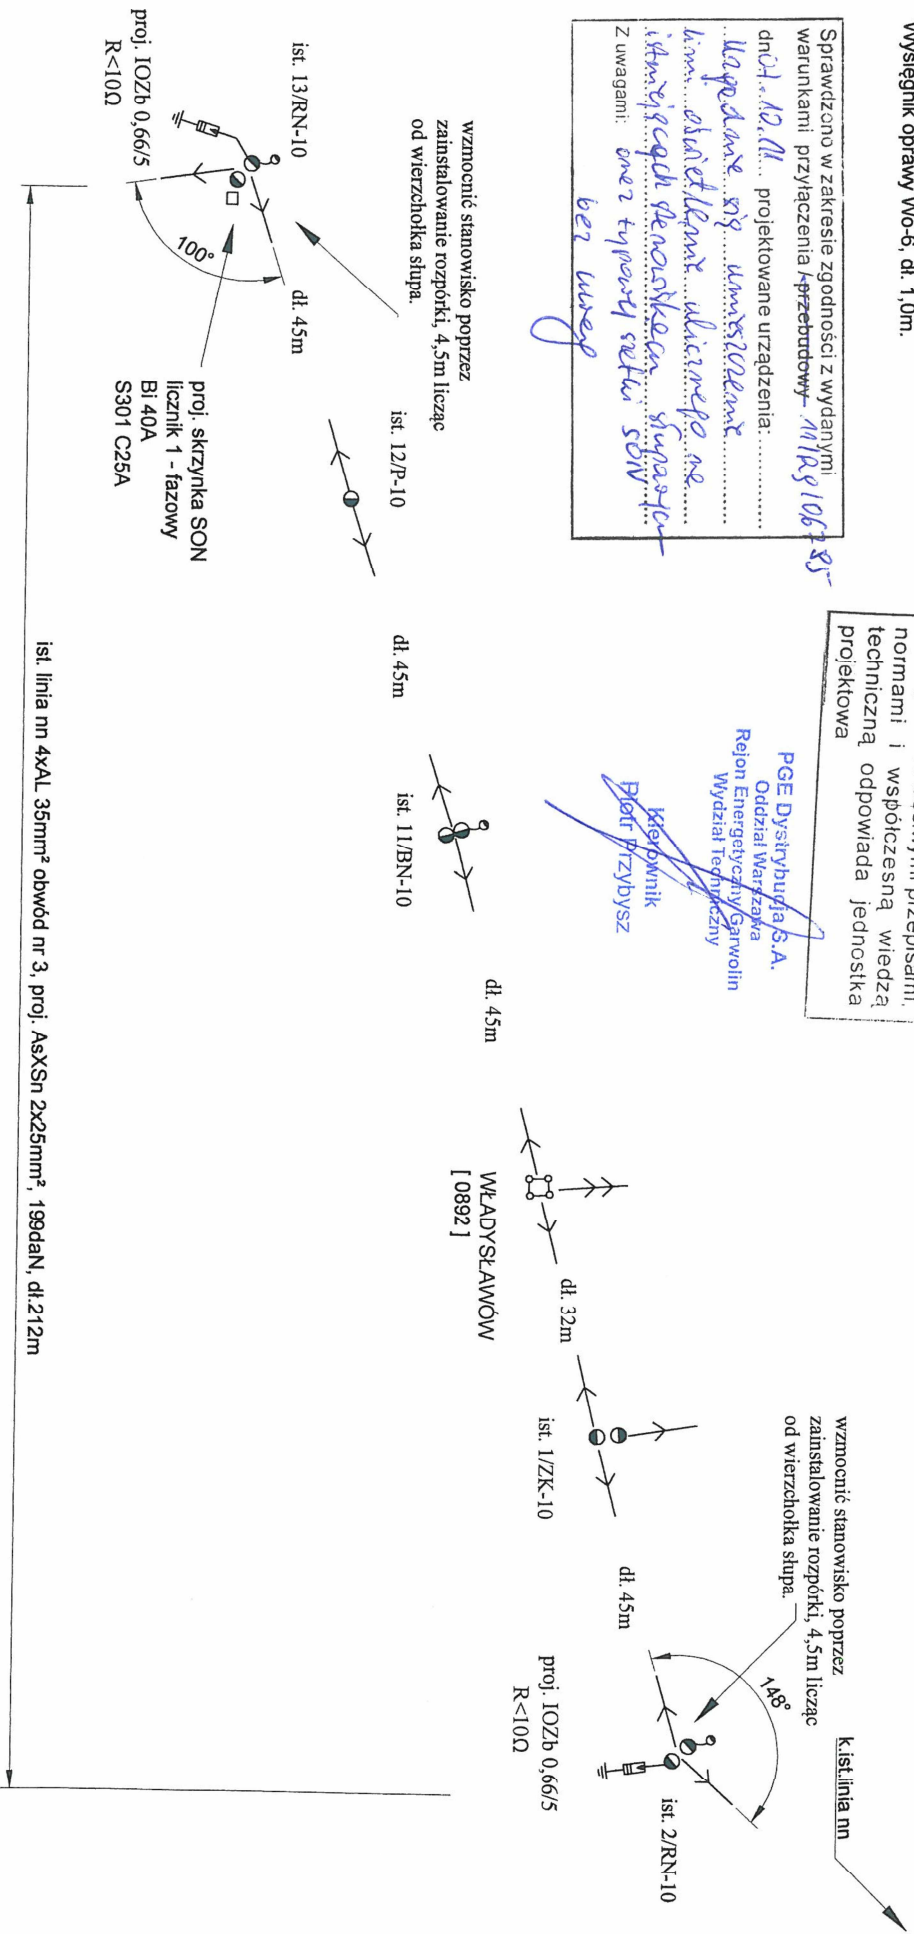

ist. linia nn 4xAL 35mm² obwód nr 3, proj. AsXSn 2x25mm², 199daN, dł.212m

Temat	BRANŻA ELEKTRYCZNA
Obiekt	Oświetlenie uliczne.
Investor	Gmina Żelechów.
Adres	Władysławów droga dz. nr 434 - j. bet.

Linia nN w układzie TN-C

Projektant:	mgr inż. Wojciech Błażejczyk UPRAWNIENIA BUDOWLANE nr MAZ/01384/WO/09
Data:	rys. nr 4

do projektowania i kierowania robotami budowlanymi bez ograniczeń w specjalności instalacyjnej w zakresie sieci, instalacji i urządzeń elektrycznych elektroenergetycznych