


Obręb - SOKOLNIKI
Gmina - Żelechów
Powiat - Garwolin
woj. - mazowieckie
działka nr - 63
Arkusz mapy 284.141.023 - 071

Stan na dzień 04.03.2011 r.

MAPA SYTUACYJNO-WYSOKOŚCIOWA DO CELÓW PROJEKTOWYCH

Skala 1:1000

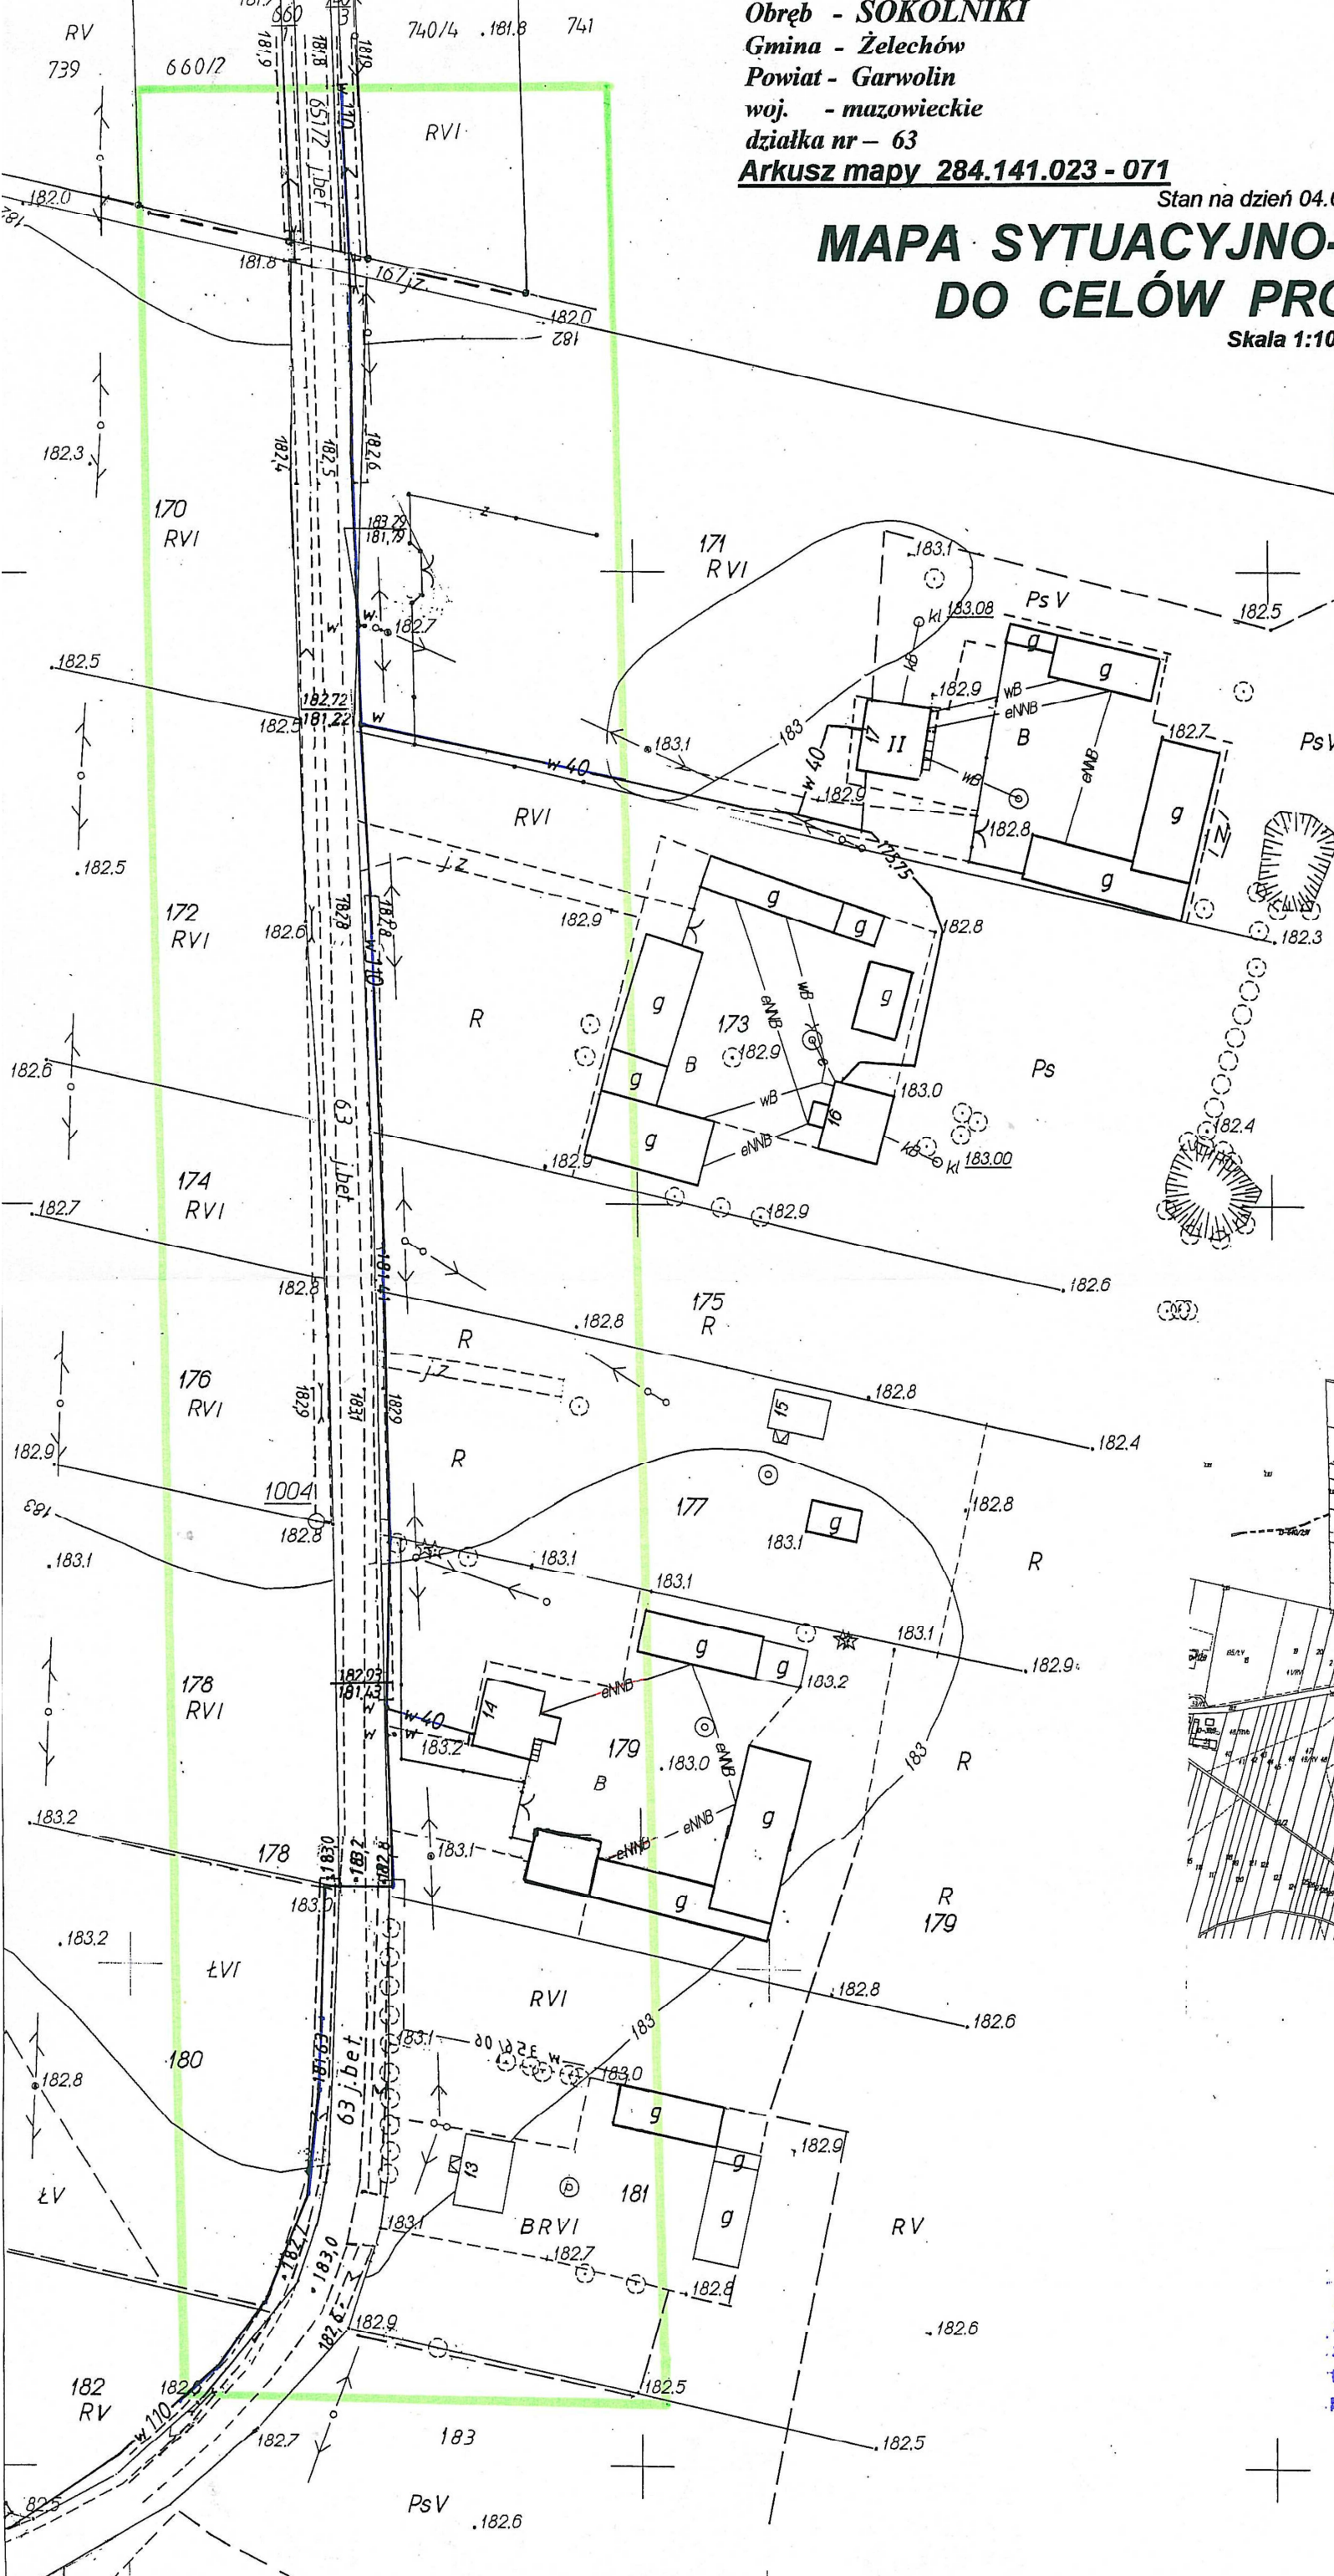

STAROSTA POWIATU GARWOLIŃSKIEGO
POWIATOWY OŚRODEK DOKUMENTACJI
GEODEZYJNEJ I KARTOGRAFICZNEJ

Reprodukowanie i rozpowszechnianie niniejszego dokumentu wymaga zezwolenia, o którym mowa w art. 18 ustawy z dnia 17 maja 1989 r. - Prawo geodezyjne i kartograficzne (Dz. U. z 2010 r. Nr 193, poz. 1287 z późn. zm.)


2011-03-16
 Garwolin, dn.
 podpis:

STAROSTA POWIATU GARWOLIŃSKIEGO
POWIATOWY OŚRODEK DOKUMENTACJI
GEODEZYJNEJ I KARTOGRAFICZNEJ

Obszarze oznaczonym linią przerywaną dokonano aktualizacji treści mapy zasadniczej. Dokumenty z pomiaru uzupełniającego przyjęto do zasobu powiatowego w dn. 2011-03-16 i zaewidencjonowano pod Nr 3431-2/2011. Niniejsza mapa może służyć do celów projektowych. Projektowane obiekty budowlane wymagające zezwolenia na budowę podlegają wytyczeniu i inwentaryzacji powykonawczej przez jednostki uprawnione do wykonania prac geodezyjnych.

2011-03-16
 Garwolin, dn.

Małgorzata Serzyńska
 Zastępca Dyrektora Wydziału Geodezji i Gospodarki Nieruchomościami
 Kierownik Powiatowego Ośrodka Dokumentacji Geodezyjnej i Kartograficznej

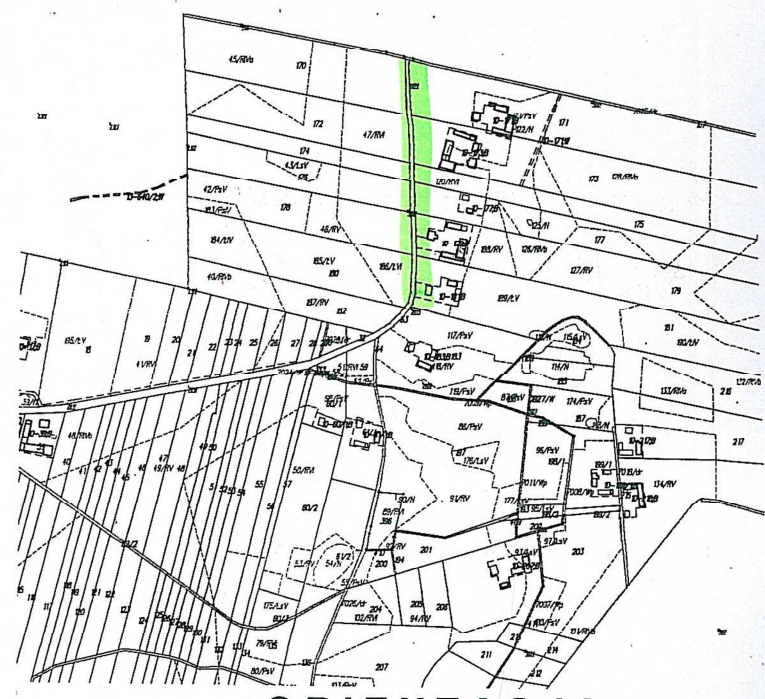

ORIENTACJA
Skala 1:10000

Wykonawca pomiaru uzupełniającego zaktualizował istniejącą treść mapy wg. Stanu na dzień 04. MAR. 2011. w granicach wykreślonej lokalizacji.

Nie wyklucza się istnienia na terenie również urządzeń podziemnych, które nie zostały zgłoszone do inwentaryzacji przed zasypaniem i nie zostały odnalezione w terenie w czasie inwentaryzacji powykonawczej.

GEODETA UPRAWNIONY
Tomasz Celej
 Świadectwo M.G.P. i B. Nr 12137
 Kęblów Nowy 35, 08-431 Żelechów
 tel. (025) 629 02 72, kom. 0 602 798 138