


Oprawy OUSb 100 II klasa ochronności,  
Wysięgnik oprawy Wo-6, dt. 1,0m.

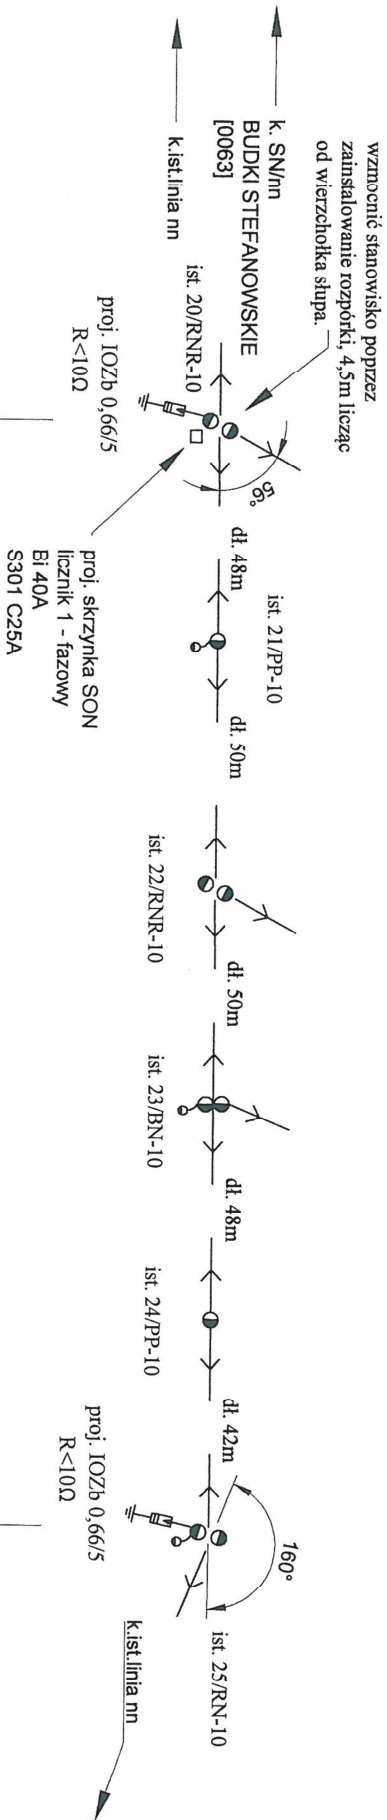

Sprawdzone w zakresie zgodności z wydanyymi warunkami przyłączenia / przebudowy **M189106785**  
dn. **07.10.11** projektowane urządzenia:  
*linia oświetlenia ulicznego wzdłuż ul. Stefanowskiej - długość 100m*  
*na stanowiskach słupów*  
*oświetlenia ulicznego*  
Z uwagami: *bez uwag*

Za zgodność zaprojektowanych rozwiązań z właściwymi przepisami, normami i współczesną wiedzą techniczną, odpowiada jednostka projektowa

ist. linia nn 4xAL 70mm<sup>2</sup> obwód nr 2, proj. AsXSn 2x25mm<sup>2</sup>, 199daN, dt.238m

PGE Dystrybucja S.A.  
Oddział w Warszawie  
Rejon Energetyczny Górnolipin  
Wydział Techniczny

Kierownik  
Piotr Przybylsz

<b>BRANŻA ELEKTRYCZNA</b>	
Temat	Schemat ideowy.
Obiekt	Oświetlenie uliczne.
Inwestor	Gmina Żelechów.
Adres	Sokolniki droga dz. nr 63 - j. bet.

**Linia nN w układzie TN-C**

Projektant:

**mgr inż. Wojciech Błażejczyk**  
UPRAWNIENIA AUDOWLANE  
nr MAZ/0139/PWOE/09

do projektowania i kierowania robotami budowlanymi bez ograniczeń w specjalności instalacyjnej w zakresie sieci, instalacji i urządzeń elektrycznych i elektroenergetycznych

Data: \_\_\_\_\_ PYS. nr **4**