


pobocze drogi asfaltowej - nawierzchnia ziemia
droga powiatowa

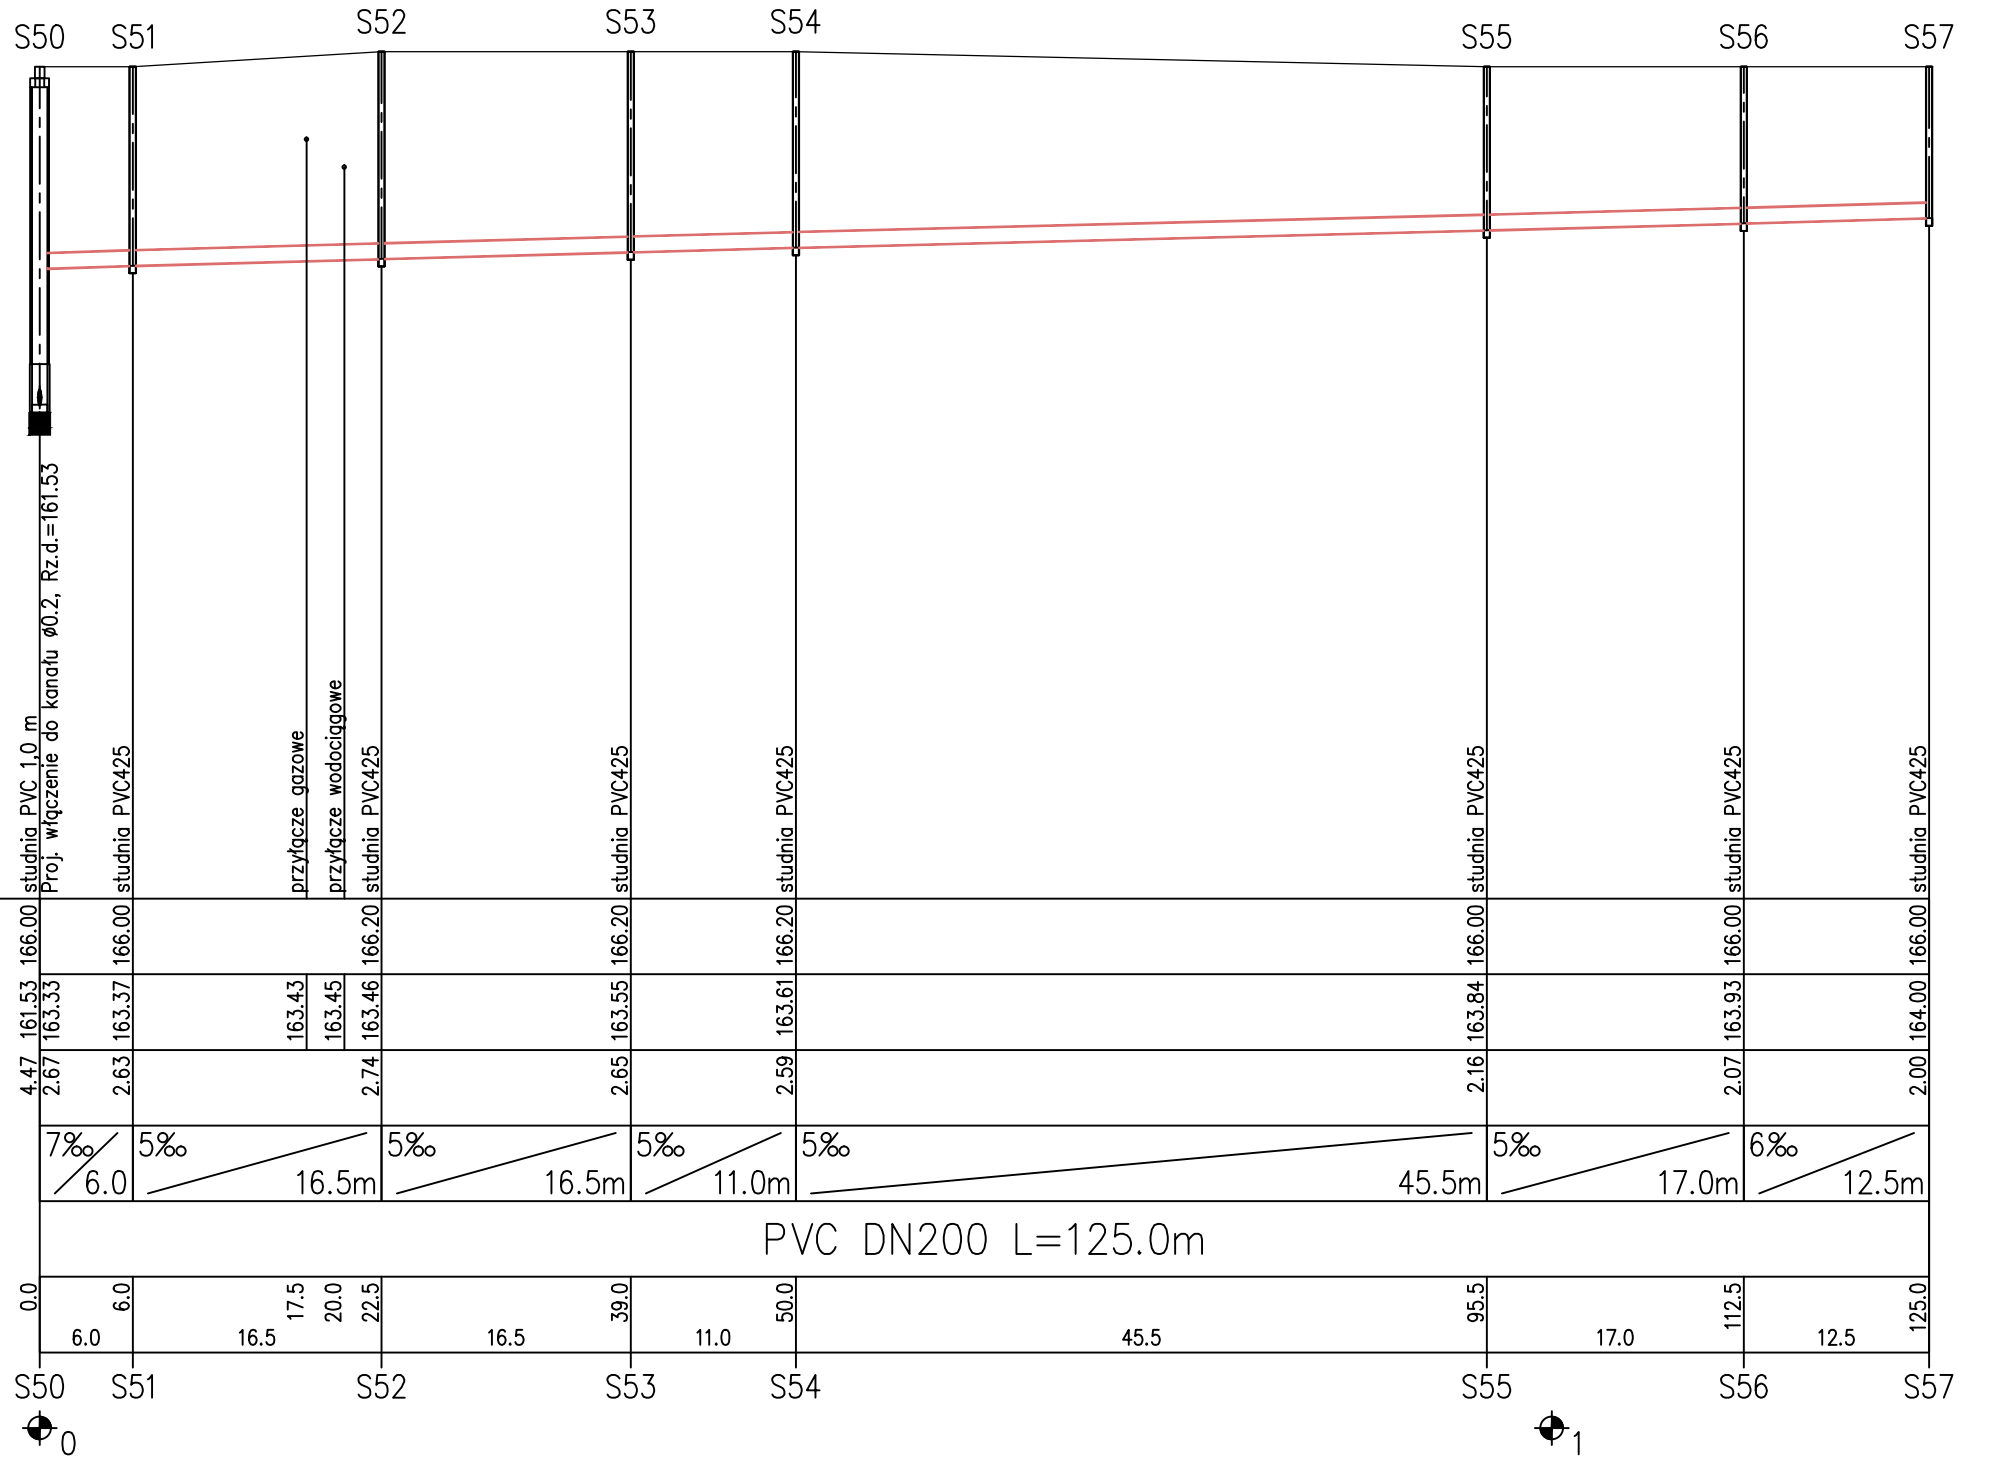

PRO-SANIT
Biuro Usług Inżynierskich
Garwolin ul. Jagodzińska 53
tel. 606 364 645 e-mail: pro_sanit@wp.pl

Projektant:
mgr inż. Daniel Baran
MAZ/0200/PWOS/07

Sprawdzający:
mgr inż. Sławomir Baran
MAZ/0400/PWOS/09

Podpis:

Investor:
Gmina Żelechów
08-430 Żelechów
ul. Piłsudskiego 47

Investycja:
KANALIZACJA SANITARNA W MIEJSCOWOŚCI
ŻELECHÓW, GÓZDEK, GM. ŻELECHÓW

Nazwa rysunku:
Profil podłużny kanalizacji
Zlewnia do pompowni P2

Stadium:
P.B.W.

Data:
09.2013

Nr rys:
8/1