



Temomodernizacja budynku Zespołu Szkół w Stefanowie					
treść:	Gmina Zelechów	Stefanów 10, 08-430 Zelechów	dz. nr 4, gm. Zelechów		
Zagospodarowanie terenu					
projektował:	imię i nazwisko:	data:	nr uprawnień:	podpis:	skala:
opracował:	Roslaniec Grzegorz	03.2014	MAZ/0079/OWOK/06		1:200
					nr rys:
					1

Elewacja I

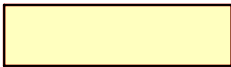


ściany przewidziane do docieplenia

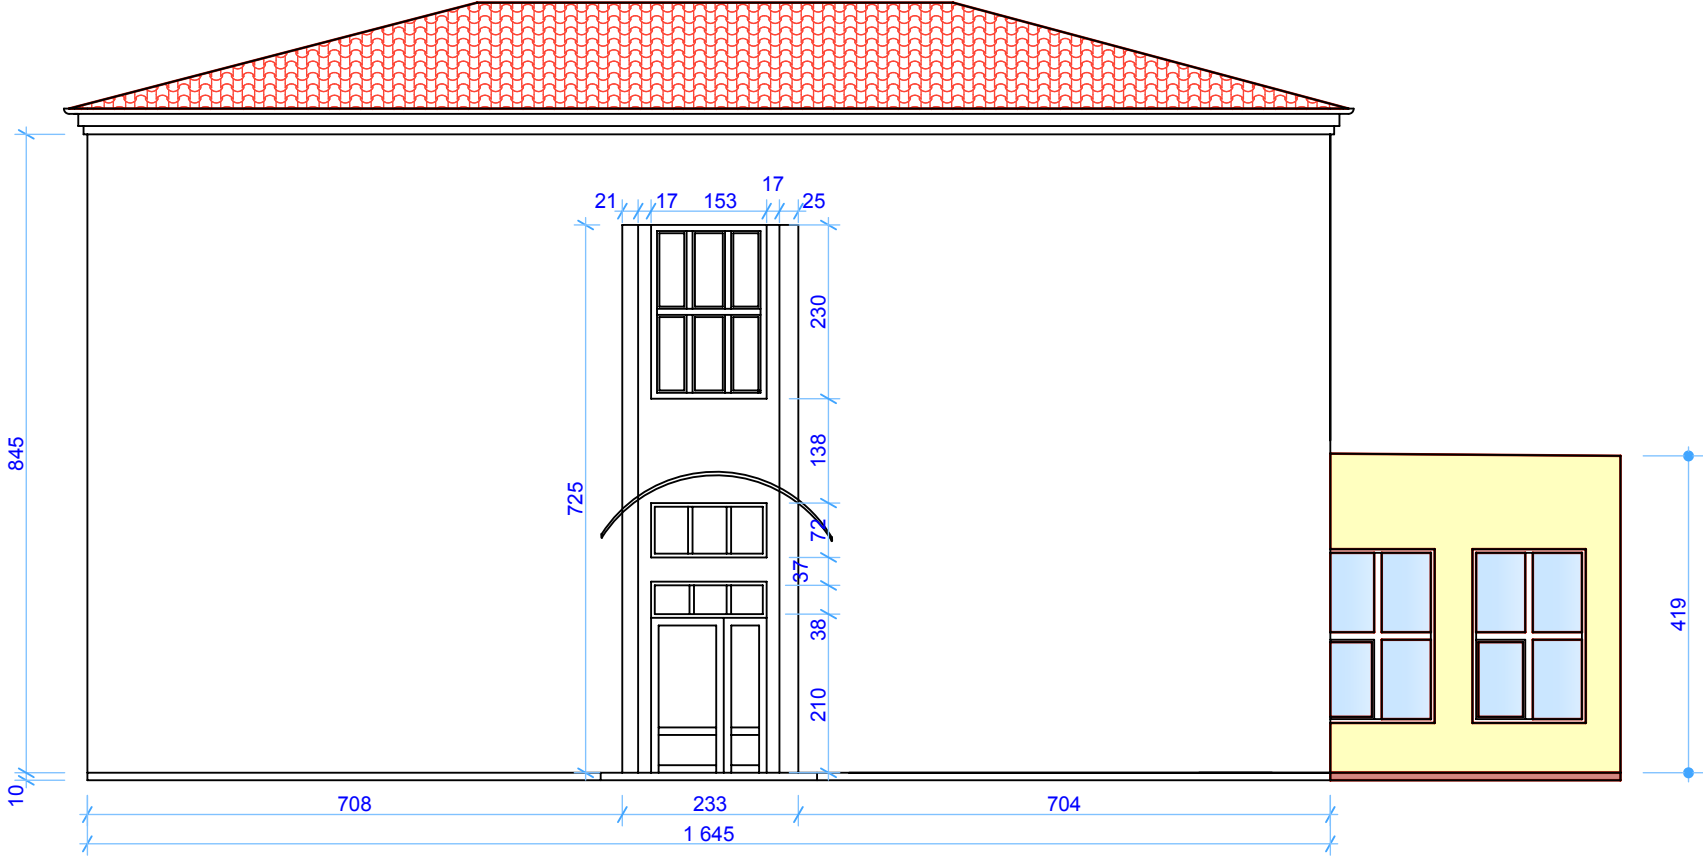


ściany przewidziane do docieplenia (cokół)

Termomodernizacja budynku Zespołu Szkół w Stefanowie					
treść:	Gmina Żelechów Stefanów 10, 08-430 Żelechów			dz. nr 4, gm. Żelechów	
Elewacja frontowa I					
projektował:	imię i nazwisko:	data:	nr uprawnień:	podpis:	skala:
	Roslaniec Grzegorz	03.2014	MAZ/0079/OWOK/06		1:100
opracował:					nr rys.:
					2


Elewacja II

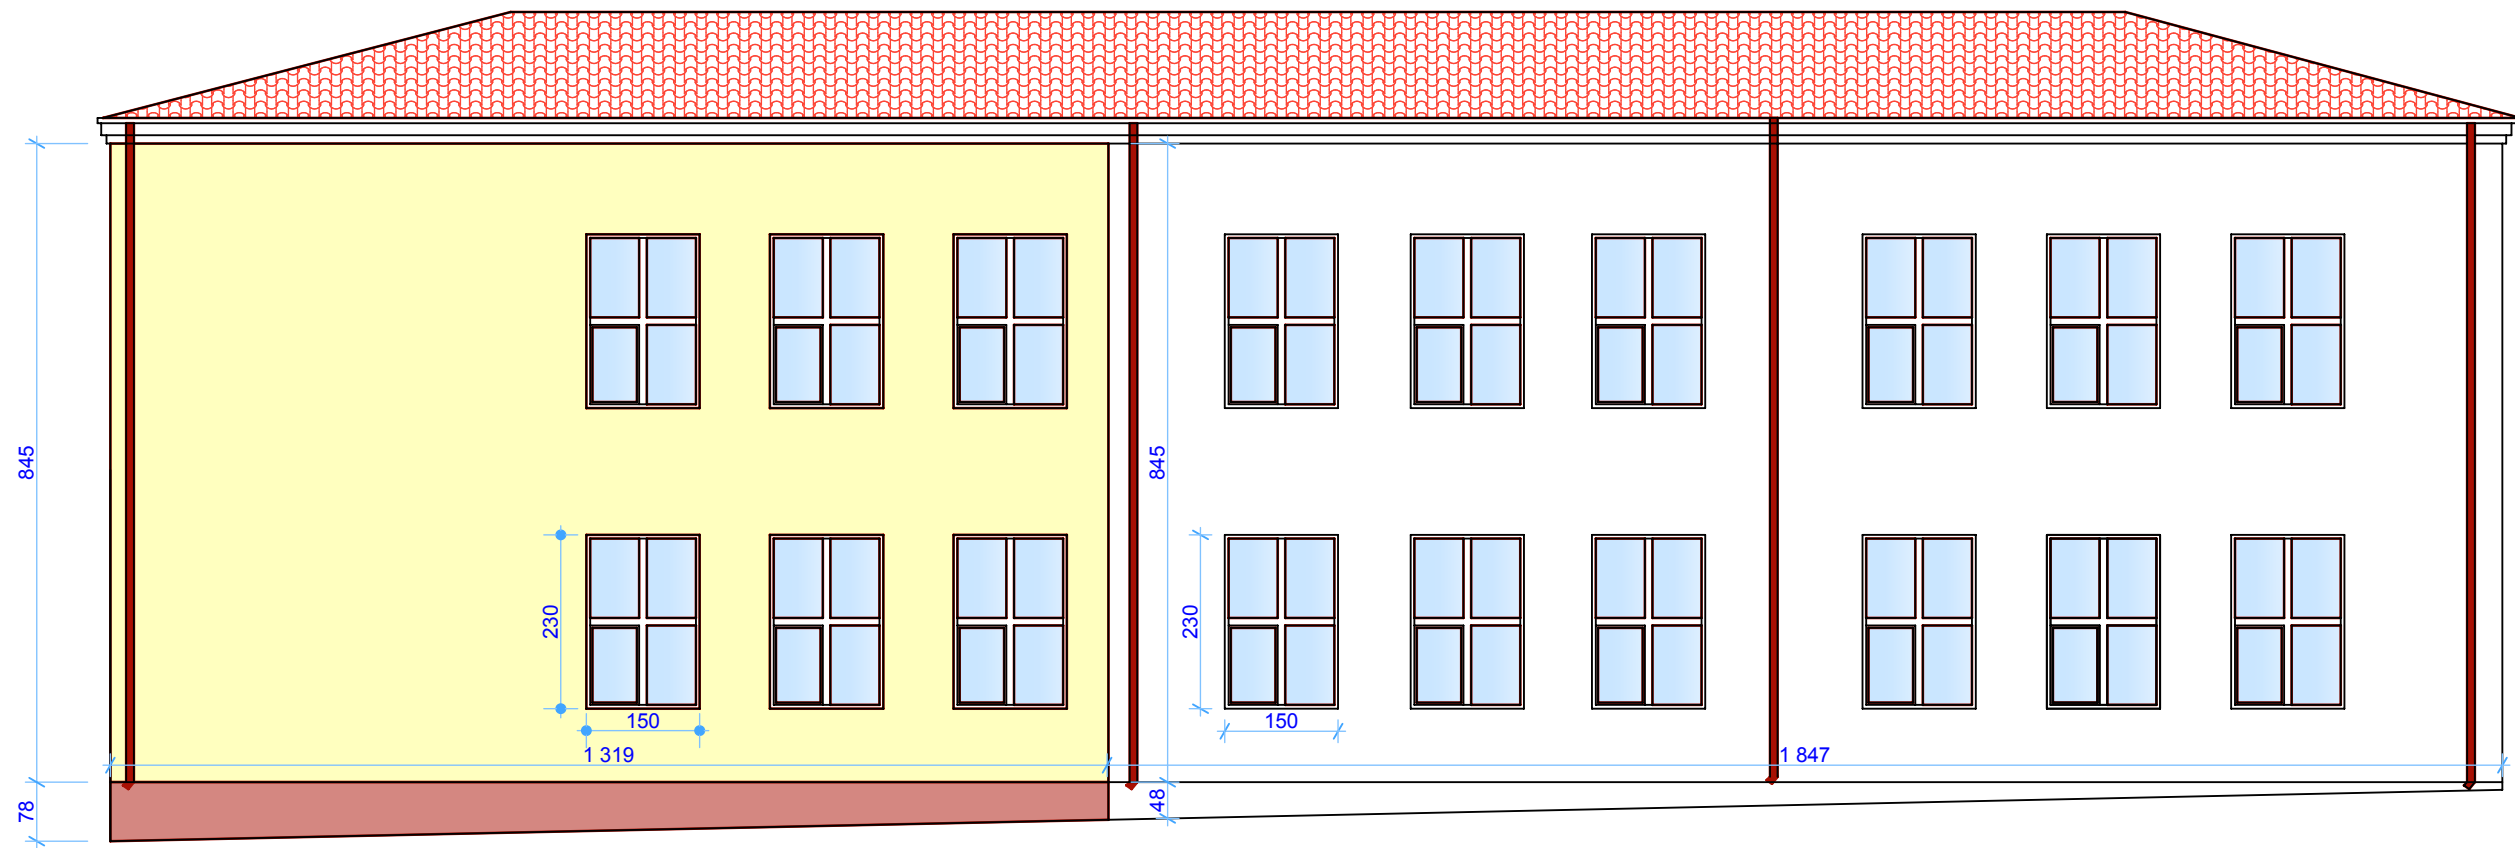

Elewacja VI

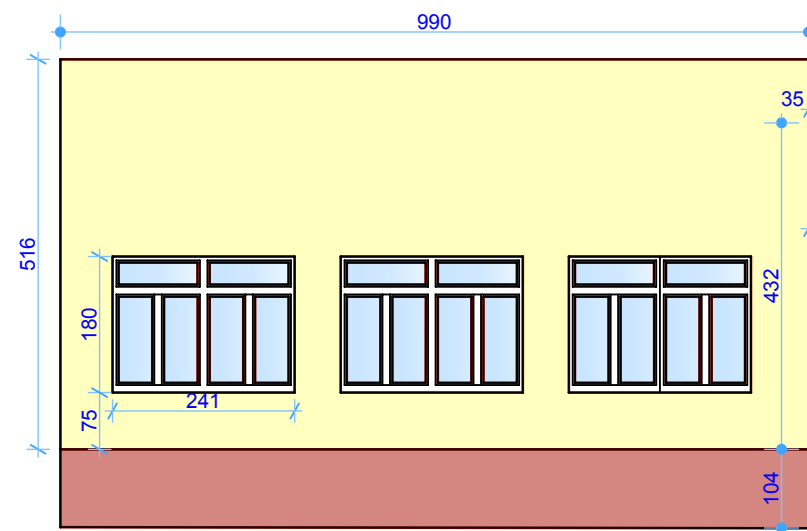


Elewacja IV

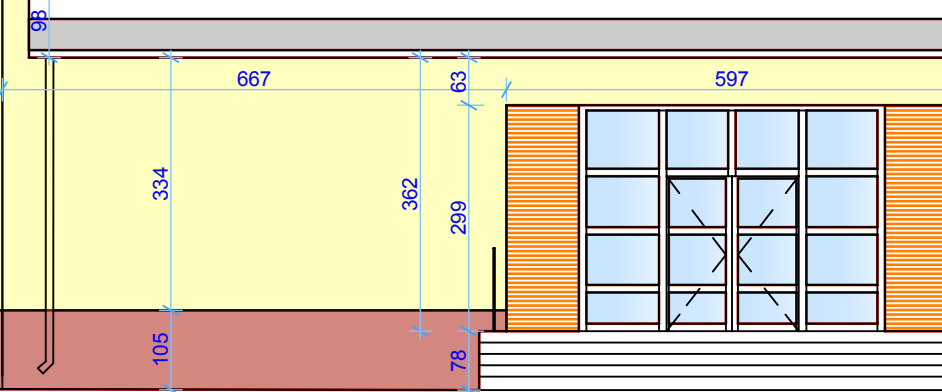

- ściany przewidziane do docieplenia
- ściany przewidziane do docieplenia (cokół)

Termomodernizacja budynku Zespołu Szkół w Stefanowie					
treść:	Gmina Żelechów Stefanów 10, 08-430 Żelechów		dz. nr 4, gm. Żelechów		
Elewacja boczna II, IV, VI					
projektował:	imię i nazwisko:	data:	nr uprawnień:	podpis:	skala:
opracował:	Roslaniec Grzegorz	03.2014			1:100
					nr rys:
					3

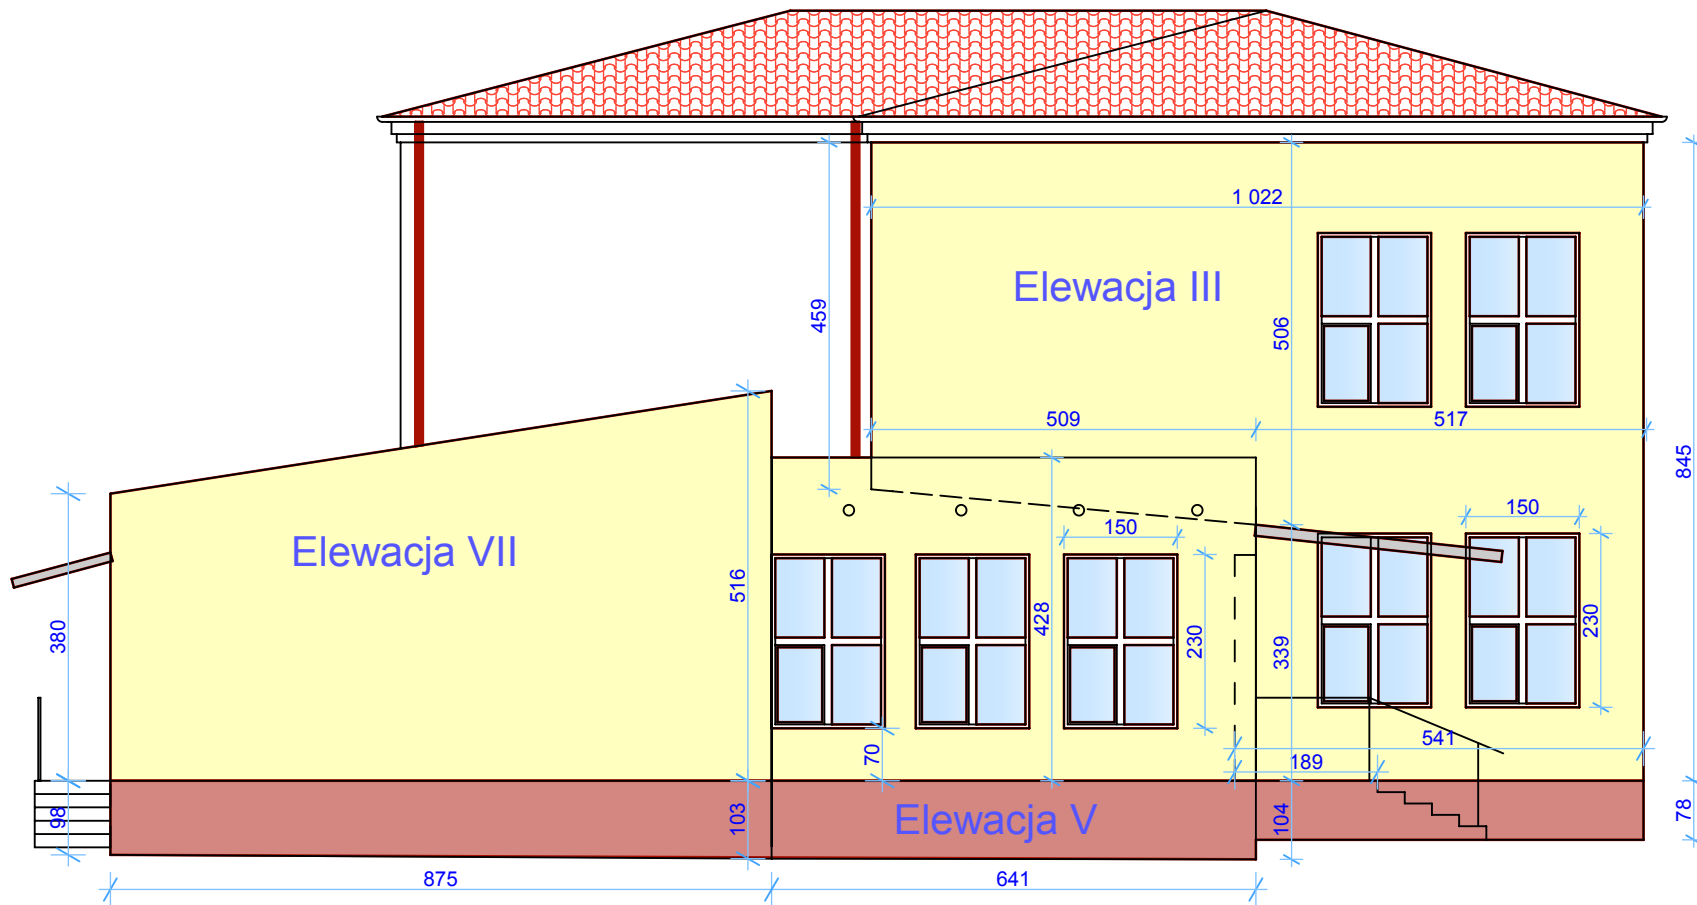


 sciany przewidziane do docieplenia


 sciany przewidziane do docieplenia (cokół)

Termomodernizacja budynku Zespołu Szkół w Stefanowie					
treść:	Gmina Żelechów Stefanów 10, 08-430 Żelechów		dz. nr 4, gm. Żelechów		
Elewacja III, V, VII					
projektował:	imię i nazwisko:	data:	nr uprawnień:	podpis:	skala:
	Roslaniec Grzegorz	03.2014	MAZ/0079/OWOK/06		1:100
opracował:					nr rys.:
					4

Elewacja X

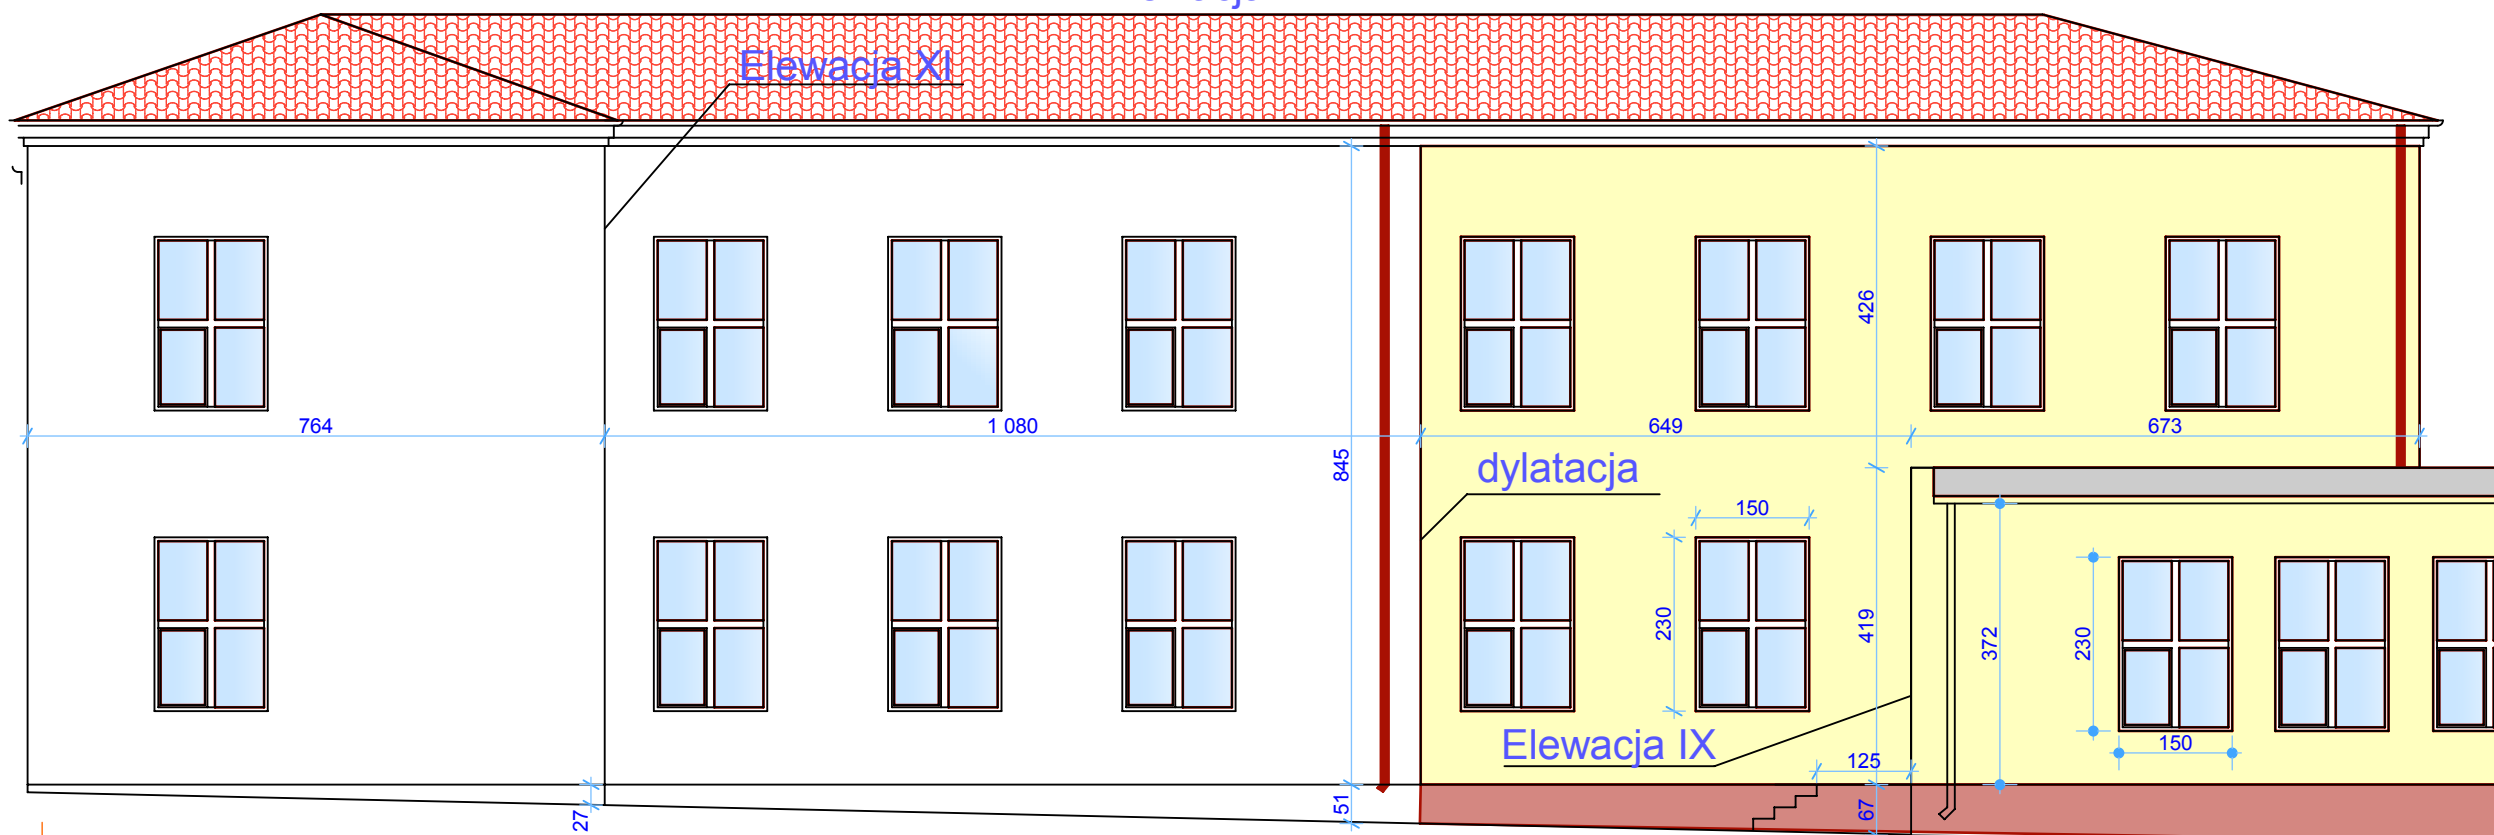


- ściany przewidziane do docieplenia
- ściany przewidziane do docieplenia (cokół)

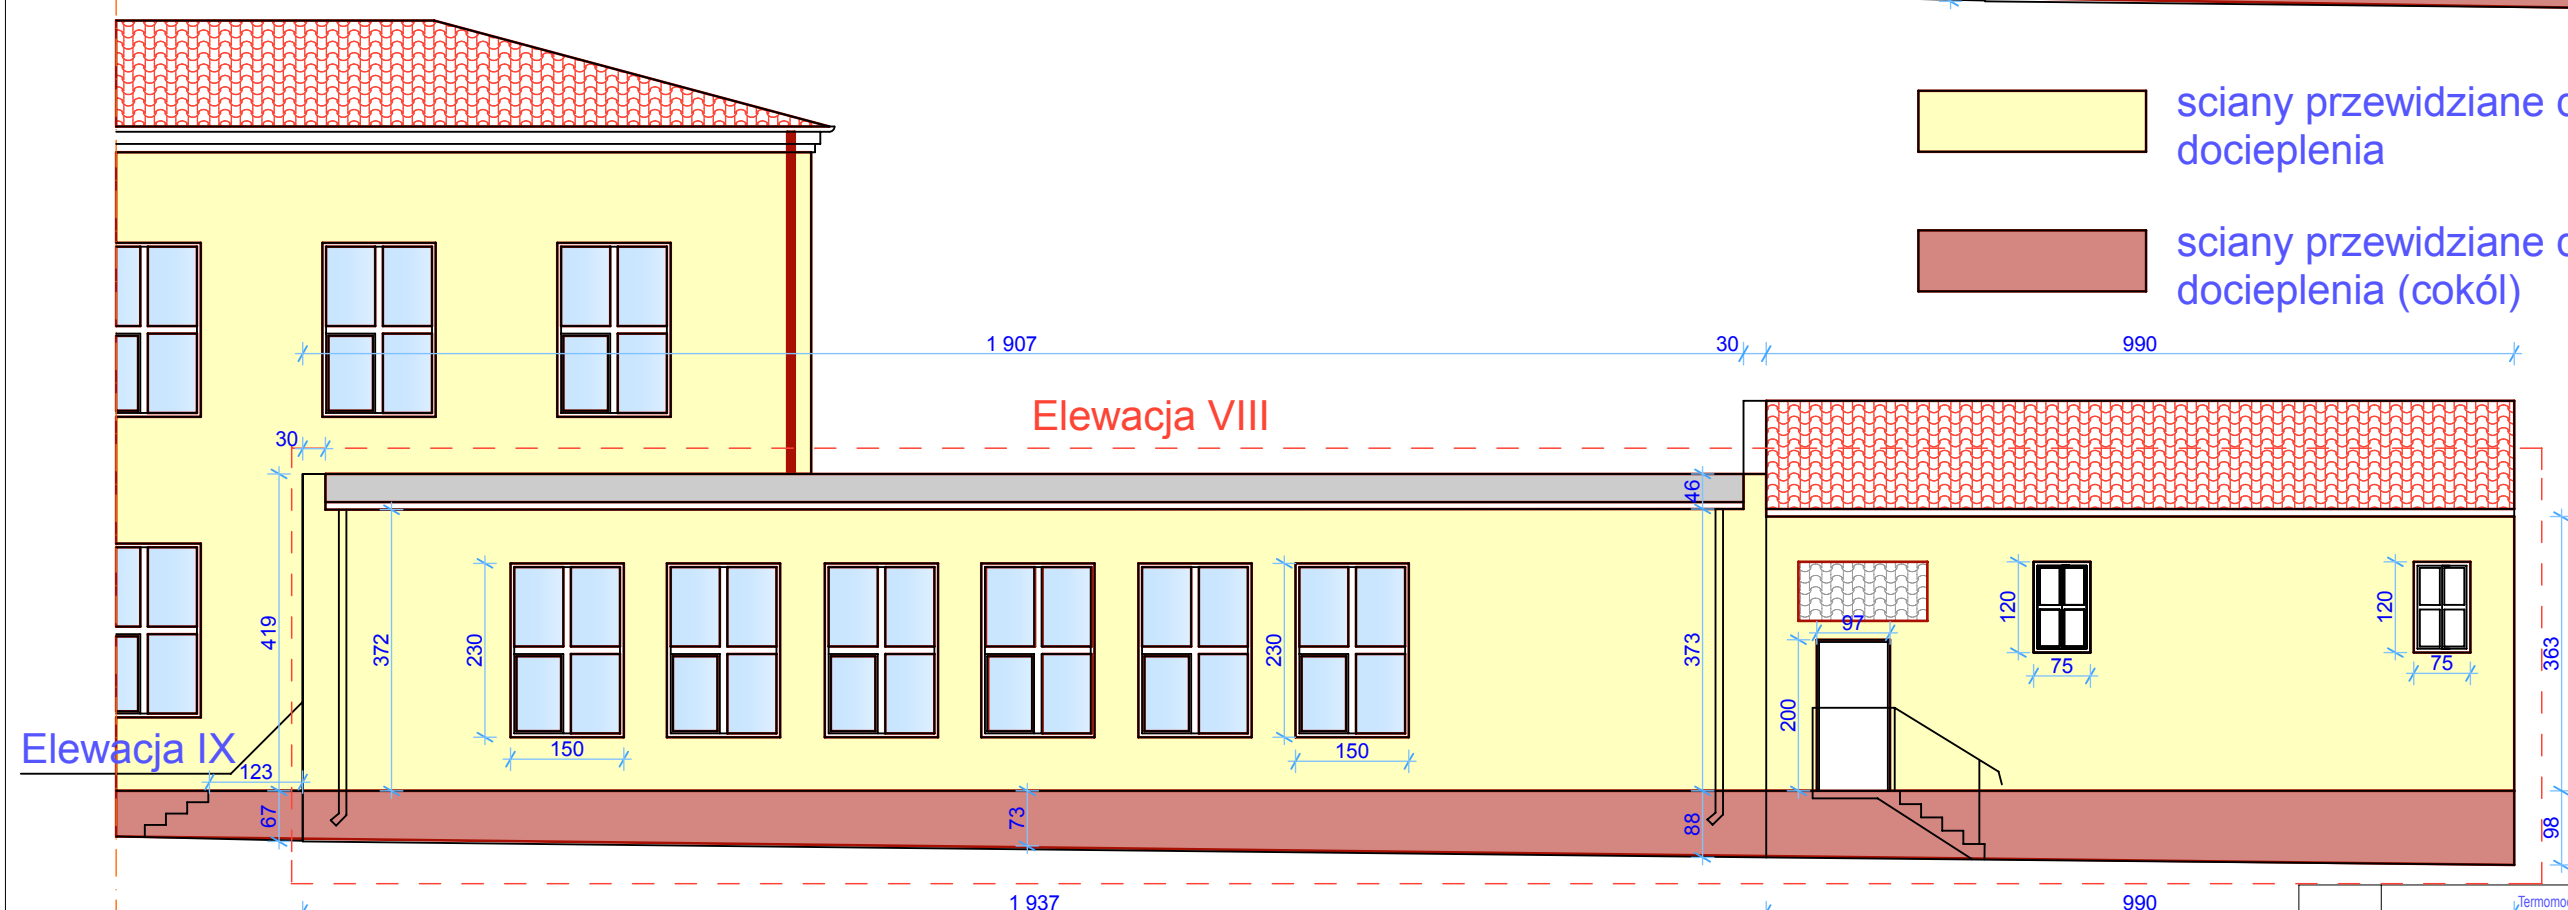

Termomodernizacja budynku Zespołu Szkół w Stefanowie					
treść:	Gmina Żelechów Stefanów 10, 08-430 Żelechów dz. nr 4, gm. Żelechów				
Elewacja VIII, IX, X					
projektował:	imię i nazwisko:	data:	nr uprawnień:	podpis:	skala:
opracował:	Roslaniec Grzegorz	03.2014			1:100
					nr rys:
					5

Elewacja XI

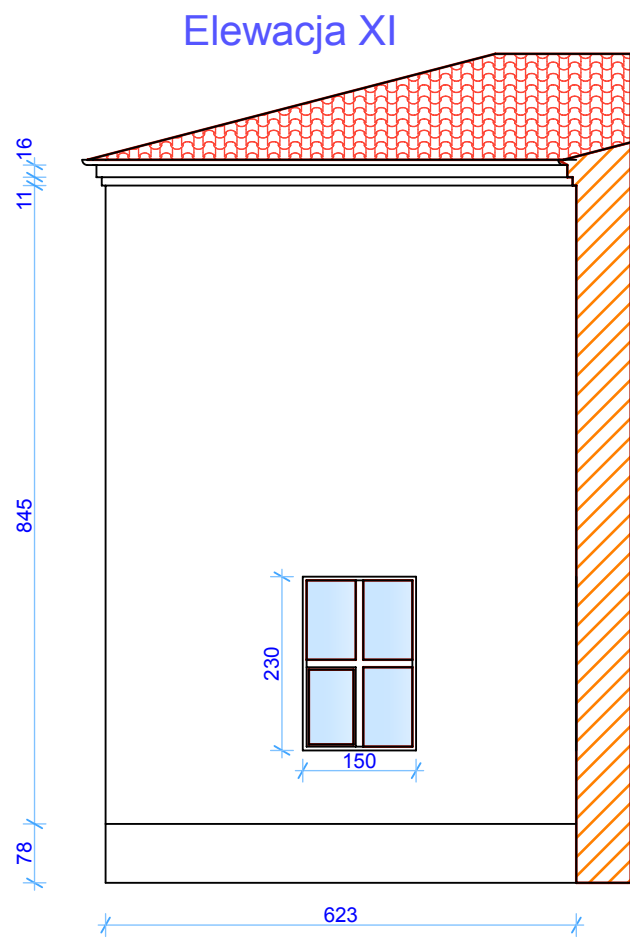

Elewacja IX



 sciany przewidziane do docieplenia

 sciany przewidziane do docieplenia (cokół)

Termomodernizacja budynku Zespołu Szkół w Stefanowie					
treść:	Gmina Zelechów Stefanów 10, 08-430 Zelechów			dz. nr 4, gm. Zelechów	
Elewacja IX, XI					
projektował:	imię i nazwisko:	data:	nr uprawnień:	podpis:	skala:
opracował:	Roslaniec Grzegorz	03.2014	MAZ/0079/OWOK/06		1:100
					nr rys.: 6