


PRZEKRÓJ NORMALNY

SKALA 1:50

4,00

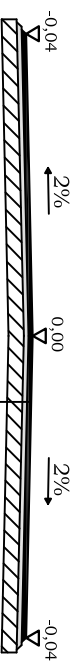

- 3 warstwa ścieralna z betonu asfaltowego, KR-2
- 3 warstwa wiążąca z betonu asfaltowego, KR-2
- istniejąca nawierzchnia bitumiczna

Objekt:		Skala:	
Przebudowa drogi gminnej nr 131431W w m. Gąsiory w km 0+000 - 0+415		1:50	
Nazwisko i imię:		Podpis:	Data:
Opracowanie: mgr inż. Łukasz Kowalcuk			Marzec 2016r.
		Nazwa obiektu: Przekrój normalny	