


# PRZEKRÓJ NORMALNY

## SKALA 1:50

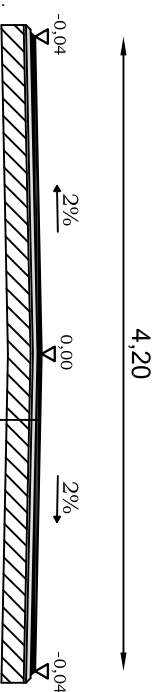

- 3 warstwa ścieralna z betonu asfaltowego, KR-2
- 3 warstwa wiążąca z betonu asfaltowego, KR-2
- wyrównanie istniejącej podbudowy kruszywem łamanym 0-31,5 mm istniejąca nawierzchnia bitumiczna

|  |                          |         |                  |                      |
|--|--------------------------|---------|------------------|----------------------|
| Objekt:  |                          | Skala:  |                  |                      |
| Przebudowa drogi gminnej nr 131425W<br>w m. Władysławow w km 0+000 - 0+150 |                          | 1:50    |                  |                      |
| Opracowanie:   | Nazwisko i imię:         | Podpis: | Data:            | Nazwa obiektu:       |
|  | mgr inż. Łukasz Kowalcuk |         | Marzec<br>2016r. | Przekrój<br>normalny |