


MIEJSCOWY PLAN ZAGOSPODAROWANIA PRZESTRZENNEGO DLA CZĘŚCI OBREBU GEODEZYJNEGO MIASTA ŻELECHÓW ORAZ DLA CZĘŚCI OBREBÓW GEODEZYJNYCH: WOLA ŻELECHOWSKA, HUTA ŻELECHOWSKA I KOTŁÓWKA

ZAŁĄCZNIK NR 2 DO UCHWAŁY NR RADY MIEJSKIEJ W ŻELECHOWIE Z DNIA 2016 R.

SKALA 1:1 000 

Egzemplarz przeznaczony do wyłożenia publicznego.

WYRYS ZE STUDIUM UWARUNKOWAŃ I KIERUNKÓW ZAGOSPODAROWANIA PRZESTRZENNEGO MIASTA I GMINY ŻELECHÓW

 Granica terenów objętych miejscowym planem



woj. mazowieckie
m. Żelechów
gm. Wola Żelechowska
obwód 366/1
działka 204, 123, 122, 124
ark. mapy SKALA 1:1000


Bez sprawdzenia w terenie
G 6642. 79. 2016

Poświadczam się zgodnością treści mapy z treścią materiału państwowego zasobu geodezyjnego i kartograficznego







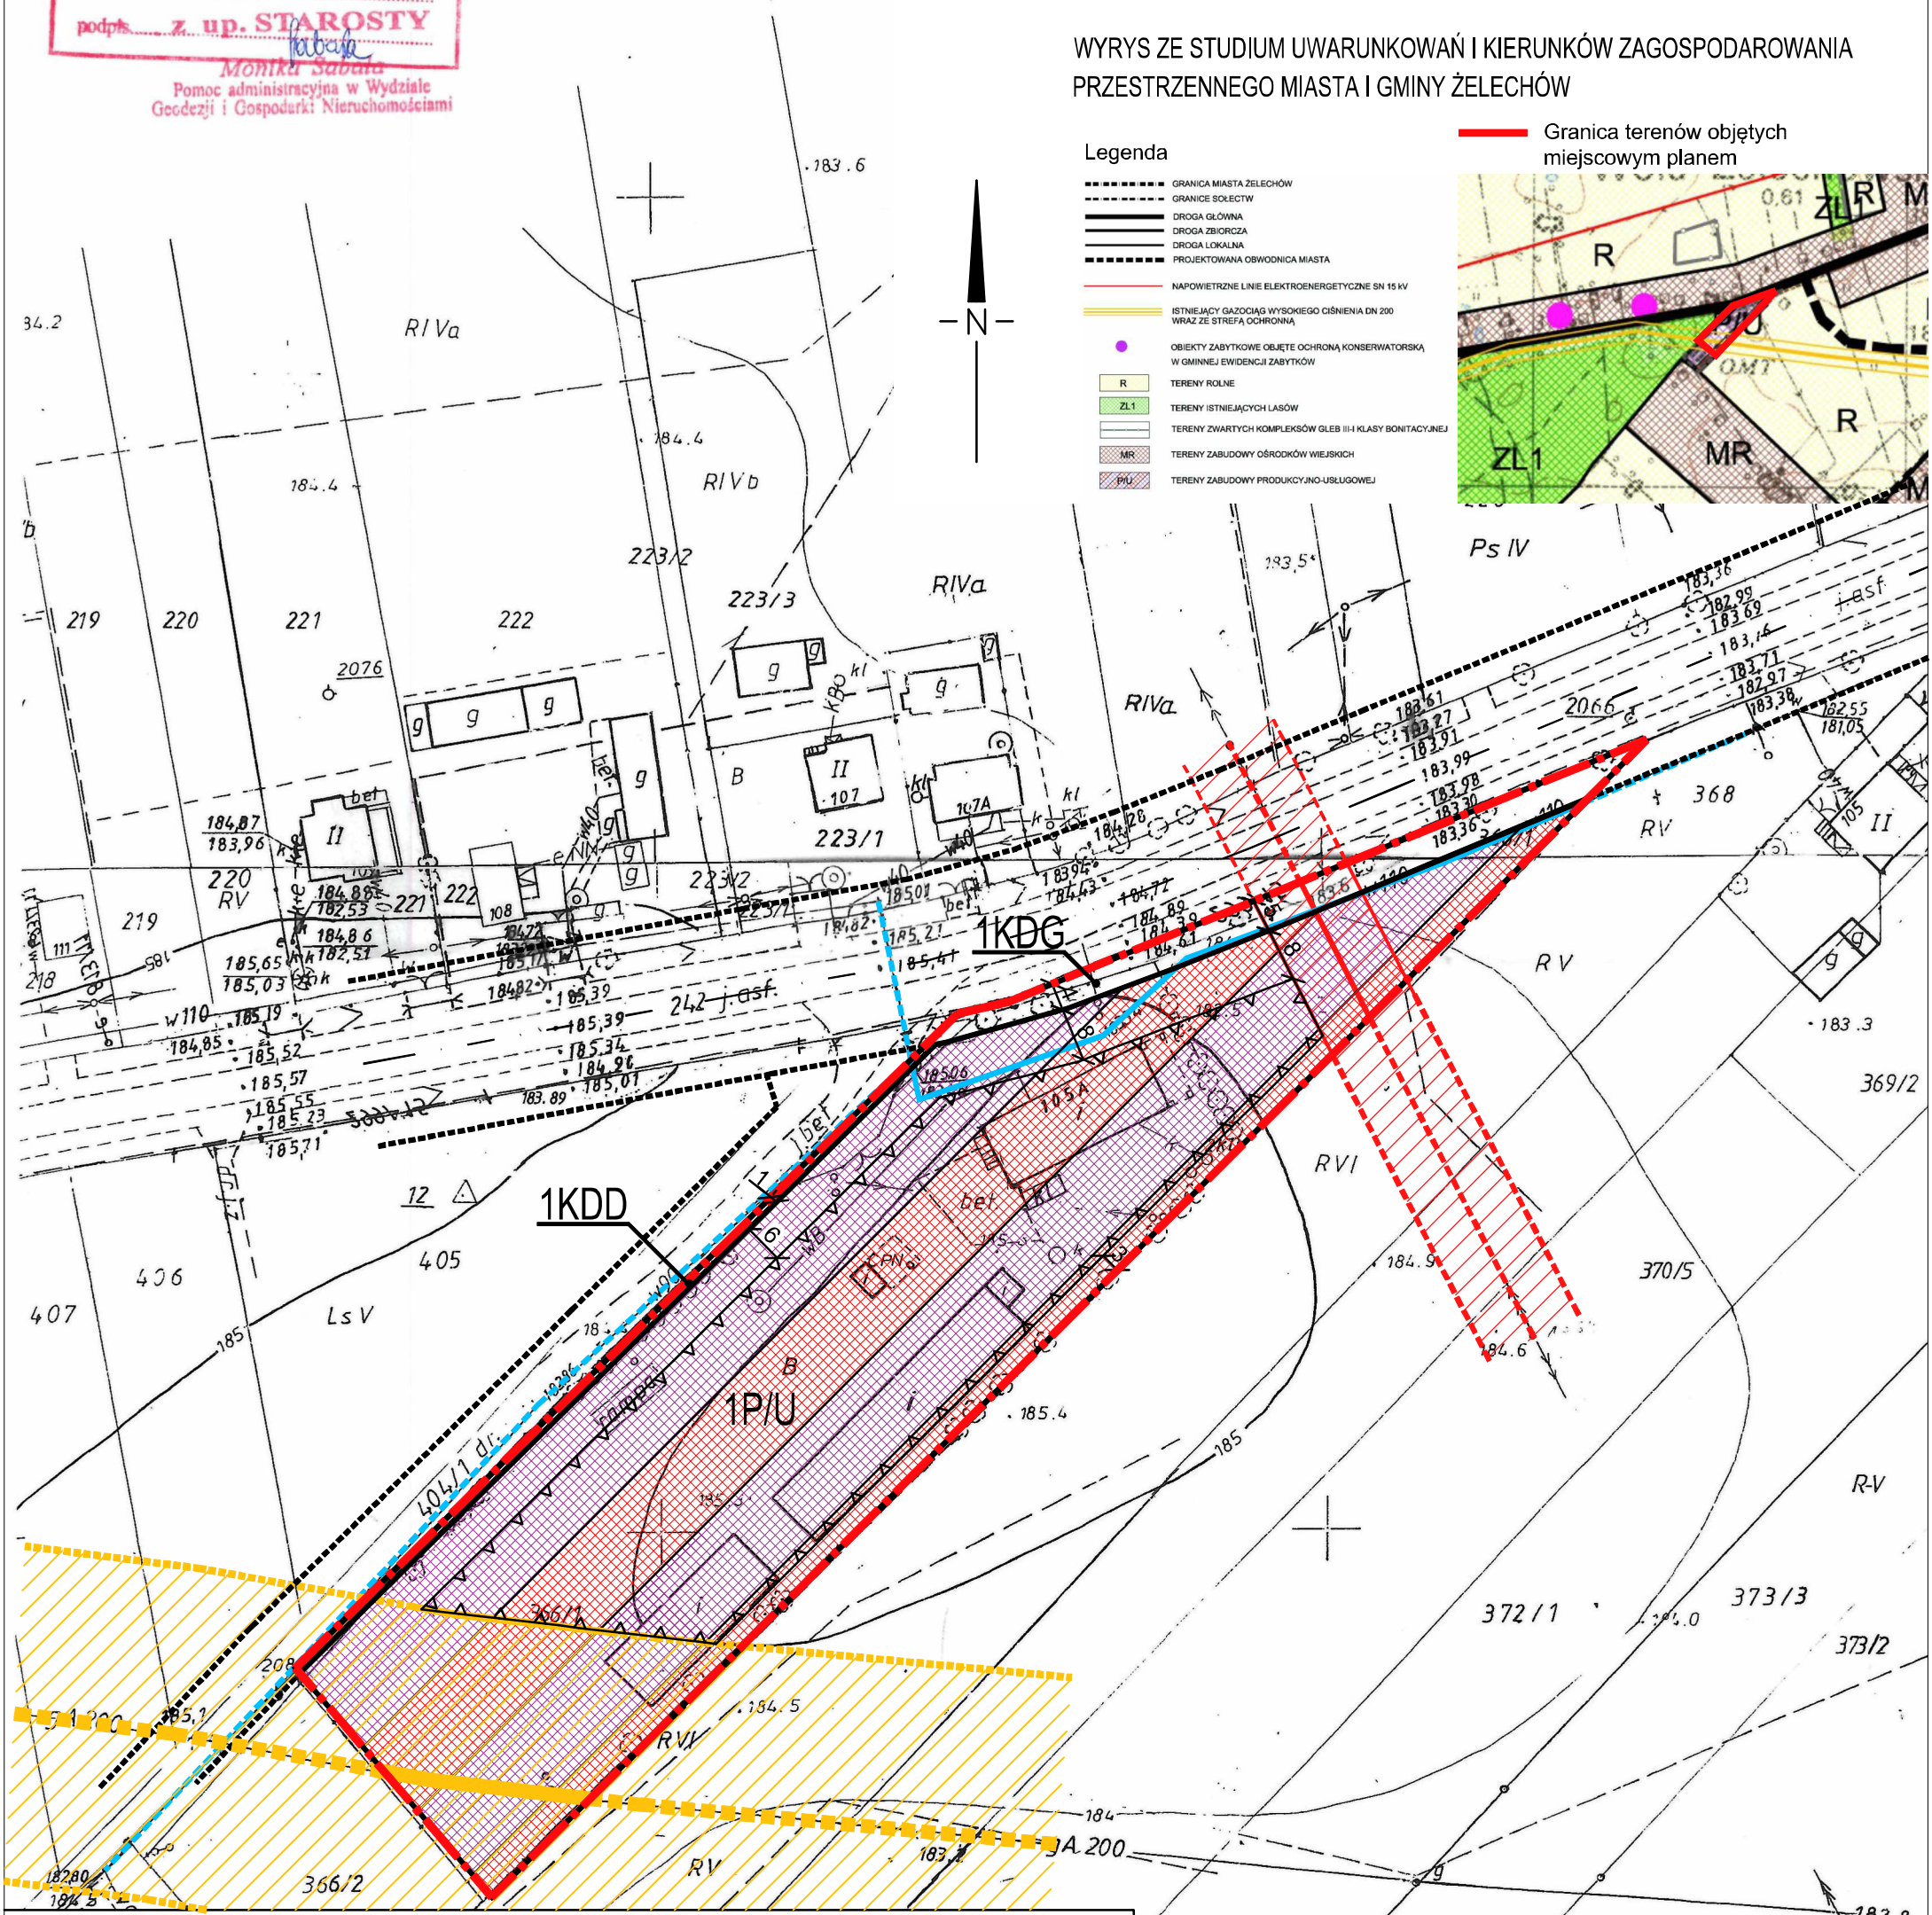







STAROSTA POWIATU GARWOLIŃSKIEGO
POWIATOWY OŚRODEK DOKUMENTACJI
GEODEZYJNEJ I KARTOGRAFICZNEJ

Mapa zasadnicza
Nazwa materiału zasobu
204, 123, 122
204, 123, 124
Identyfikator ewidencyjny materiału zasobu

Data wykonania kopii 2016-01-14
podpis z up. STAROSTY
Monika Sabala
Pomoc administracyjna w Wydziale Geodezji i Gospodarki Nieruchomościami



- Legenda**
- GRANICE MIASTA ŻELECHÓW
 - GRANICE SOLECTW
 - ===== DROGA GŁÓWNA
 - ===== DROGA ZBIERZGA
 - ===== DROGA LOKALNA
 - PROJEKTOWANA OBWODNICA MIASTA
 - NAPIĘTRZNE LINIE ELEKTROENERGETYCZNE SN 15 kV
 - ISTNIEJĄCY GAZOCIĄG WYSOKIEGO CIŚNIENIA DN 200 WRAZ ZE STREFĄ OCHRONNĄ
 - OBIEKTY ZABYTKOWE OBJĘTE OCHRONĄ KONSERWATORSKĄ W GMINNEJ EWIDENCJI ZABYTKÓW
 - R TERENY ROLNE
 - ZL1 TERENY ISTNIEJĄCYCH LASÓW
 - MR TERENY ZWARTYCH KOMPLEKSÓW GLEB III-KLASY BONITACYJNEJ
 - MR TERENY ZABUDOWY OŚRODKÓW WIEJSKICH
 - PU TERENY ZABUDOWY PRODUKCYJNO-USŁUGOWEJ

LEGENDA	
OZNACZENIA STANOWIĄCE USTALENIA OBOWIĄZUJĄCE PLANU	
	GRANICE OBSZARU OBJĘTEGO USTALENIAMI PLANU
	LINIE ROZGRANICZAJĄCE TERENY O RÓŻNYM PRZEZNACZENIU LUB RÓŻNYCH ZASADACH ZAGOSPODAROWANIA
	NIEPRZEKACZALNE LINIE ZABUDOWY
	SIEĆ WODOCIĄGOWA
	SIEĆ ELEKTROENERGETYCZNA WRAZ ZE STREFĄ OCHRONNĄ
	ISTNIEJĄCY GAZOCIĄG WYSOKIEGO CIŚNIENIA DN 200 WRAZ ZE STREFĄ OCHRONNĄ
	1P/U TERENY ZABUDOWY PRODUKCYJNO - USŁUGOWEJ
	1KDG TERENY DROGI PUBLICZNEJ KLASY GŁÓWNEJ
	1KDD TERENY DROGI PUBLICZNEJ KLASY DOJAZDOWEJ
	ZWYMIAROWANE WZAJEMNE ODLEGŁOŚCI ELEMENTÓW ZAGOSPODAROWANIA
OZNACZENIA STANOWIĄCE INFORMACJE DODATKOWE PLANU - POZA OPRACOWANIEM	
	TERENY KOMUNIKACJI DROGOWEJ
	SIEĆ ELEKTROENERGETYCZNA
	SIEĆ WODOCIĄGOWA
	SIEĆ GAZOCIĄGOWA

WYKONAWCA AMS CONCEPT 25-430 Kielce, ul. Bp.M.Jaworskiego 8/44	AMS CONCEPT www.amsconcept.com
NAZWA RYSUNKU MIEJSCOWY PLAN ZAGOSPODAROWANIA PRZESTRZENNEGO DLA CZĘŚCI OBREBU GEODEZYJNEGO MIASTA ŻELECHÓW ORAZ DLA CZĘŚCI OBREBÓW GEODEZYJNYCH: WOLA ŻELECHOWSKA, HUTA ŻELECHOWSKA I KOTŁÓWKA	
ZAMAWIAJĄCY BURMISTRZ ŻELECHOWA 08-430 Żelechów ul. Marszałka Józefa Piłsudskiego 47	ZAŁĄCZNIK NR 2
PROJEKTANT mgr inż. arch. Agata Stępień	nr rysunku 2
ZESPÓŁ mgr Marcin Potępa inż. Joanna Gromek	skala 1:1 000
upr.budowane do projektowania bez ograniczeń w specjalności architektonicznej nr SW-86/2010 członek S.OiA nr SW-0181, członek TUP O/Warszawa nr 4605	data 2016 rok