

MIEJSCOWY PLAN ZAGOSPODAROWANIA PRZESTRZENNEGO DLA CZĘŚCI OBRĘBU GEODEZYJNEGO MIASTA ŻELECHÓW ORAZ DLA CZĘŚCI OBRĘBÓW GEODEZYJNYCH: WOLA ŻELECHOWSKA, HUTA ŻELECHOWSKA I KOTŁÓWKA

PROGNOZA ODDZIAŁYWANIA NA ŚRODOWISKO

Stan rzeczywisty terenu objęty zmianą.

SKALA 1:1 000 0 10 20 30 40 50

woj. mazowieckie
m. Żelechów
gm. Wola Żelechowska
obwód 36611
działka 204.123.122, 124
ark. mapy 204.123.122, 124
SKALA 1:1000

Bez sprawdzenia w terenie
G 6642. 79. 2016

Poświadczam się zgodnością treści kopii z
treścią materiału państwowego zasobu
geodezyjnego i kartograficznego


STAROSTA POWIATU GARWOLIŃSKIEGO
POWIATOWY OŚRODEK DOKUMENTACJI
GEODEZYJNEJ I KARTOGRAFICZNEJ

Mapa zasadnicza
Nazwa materiału zasobu
204.123.122
204.123.124
Identyfikator ewidencyjny materiału zasobu

Data wykonania kopii 2016-01-14
podpis z up. STAROSTY
Monika Sabala
Pomoc administracyjna w Wydziale
Geodezji i Gospodarki Nieruchomościami

WYRYS ZE STUDIUM UWARUNKOWAŃ I KIERUNKÓW ZAGOSPODAROWANIA PRZESTRZENNEGO MIASTA I GMINY ŻELECHÓW

Granica terenów objętych
miejscowym planem

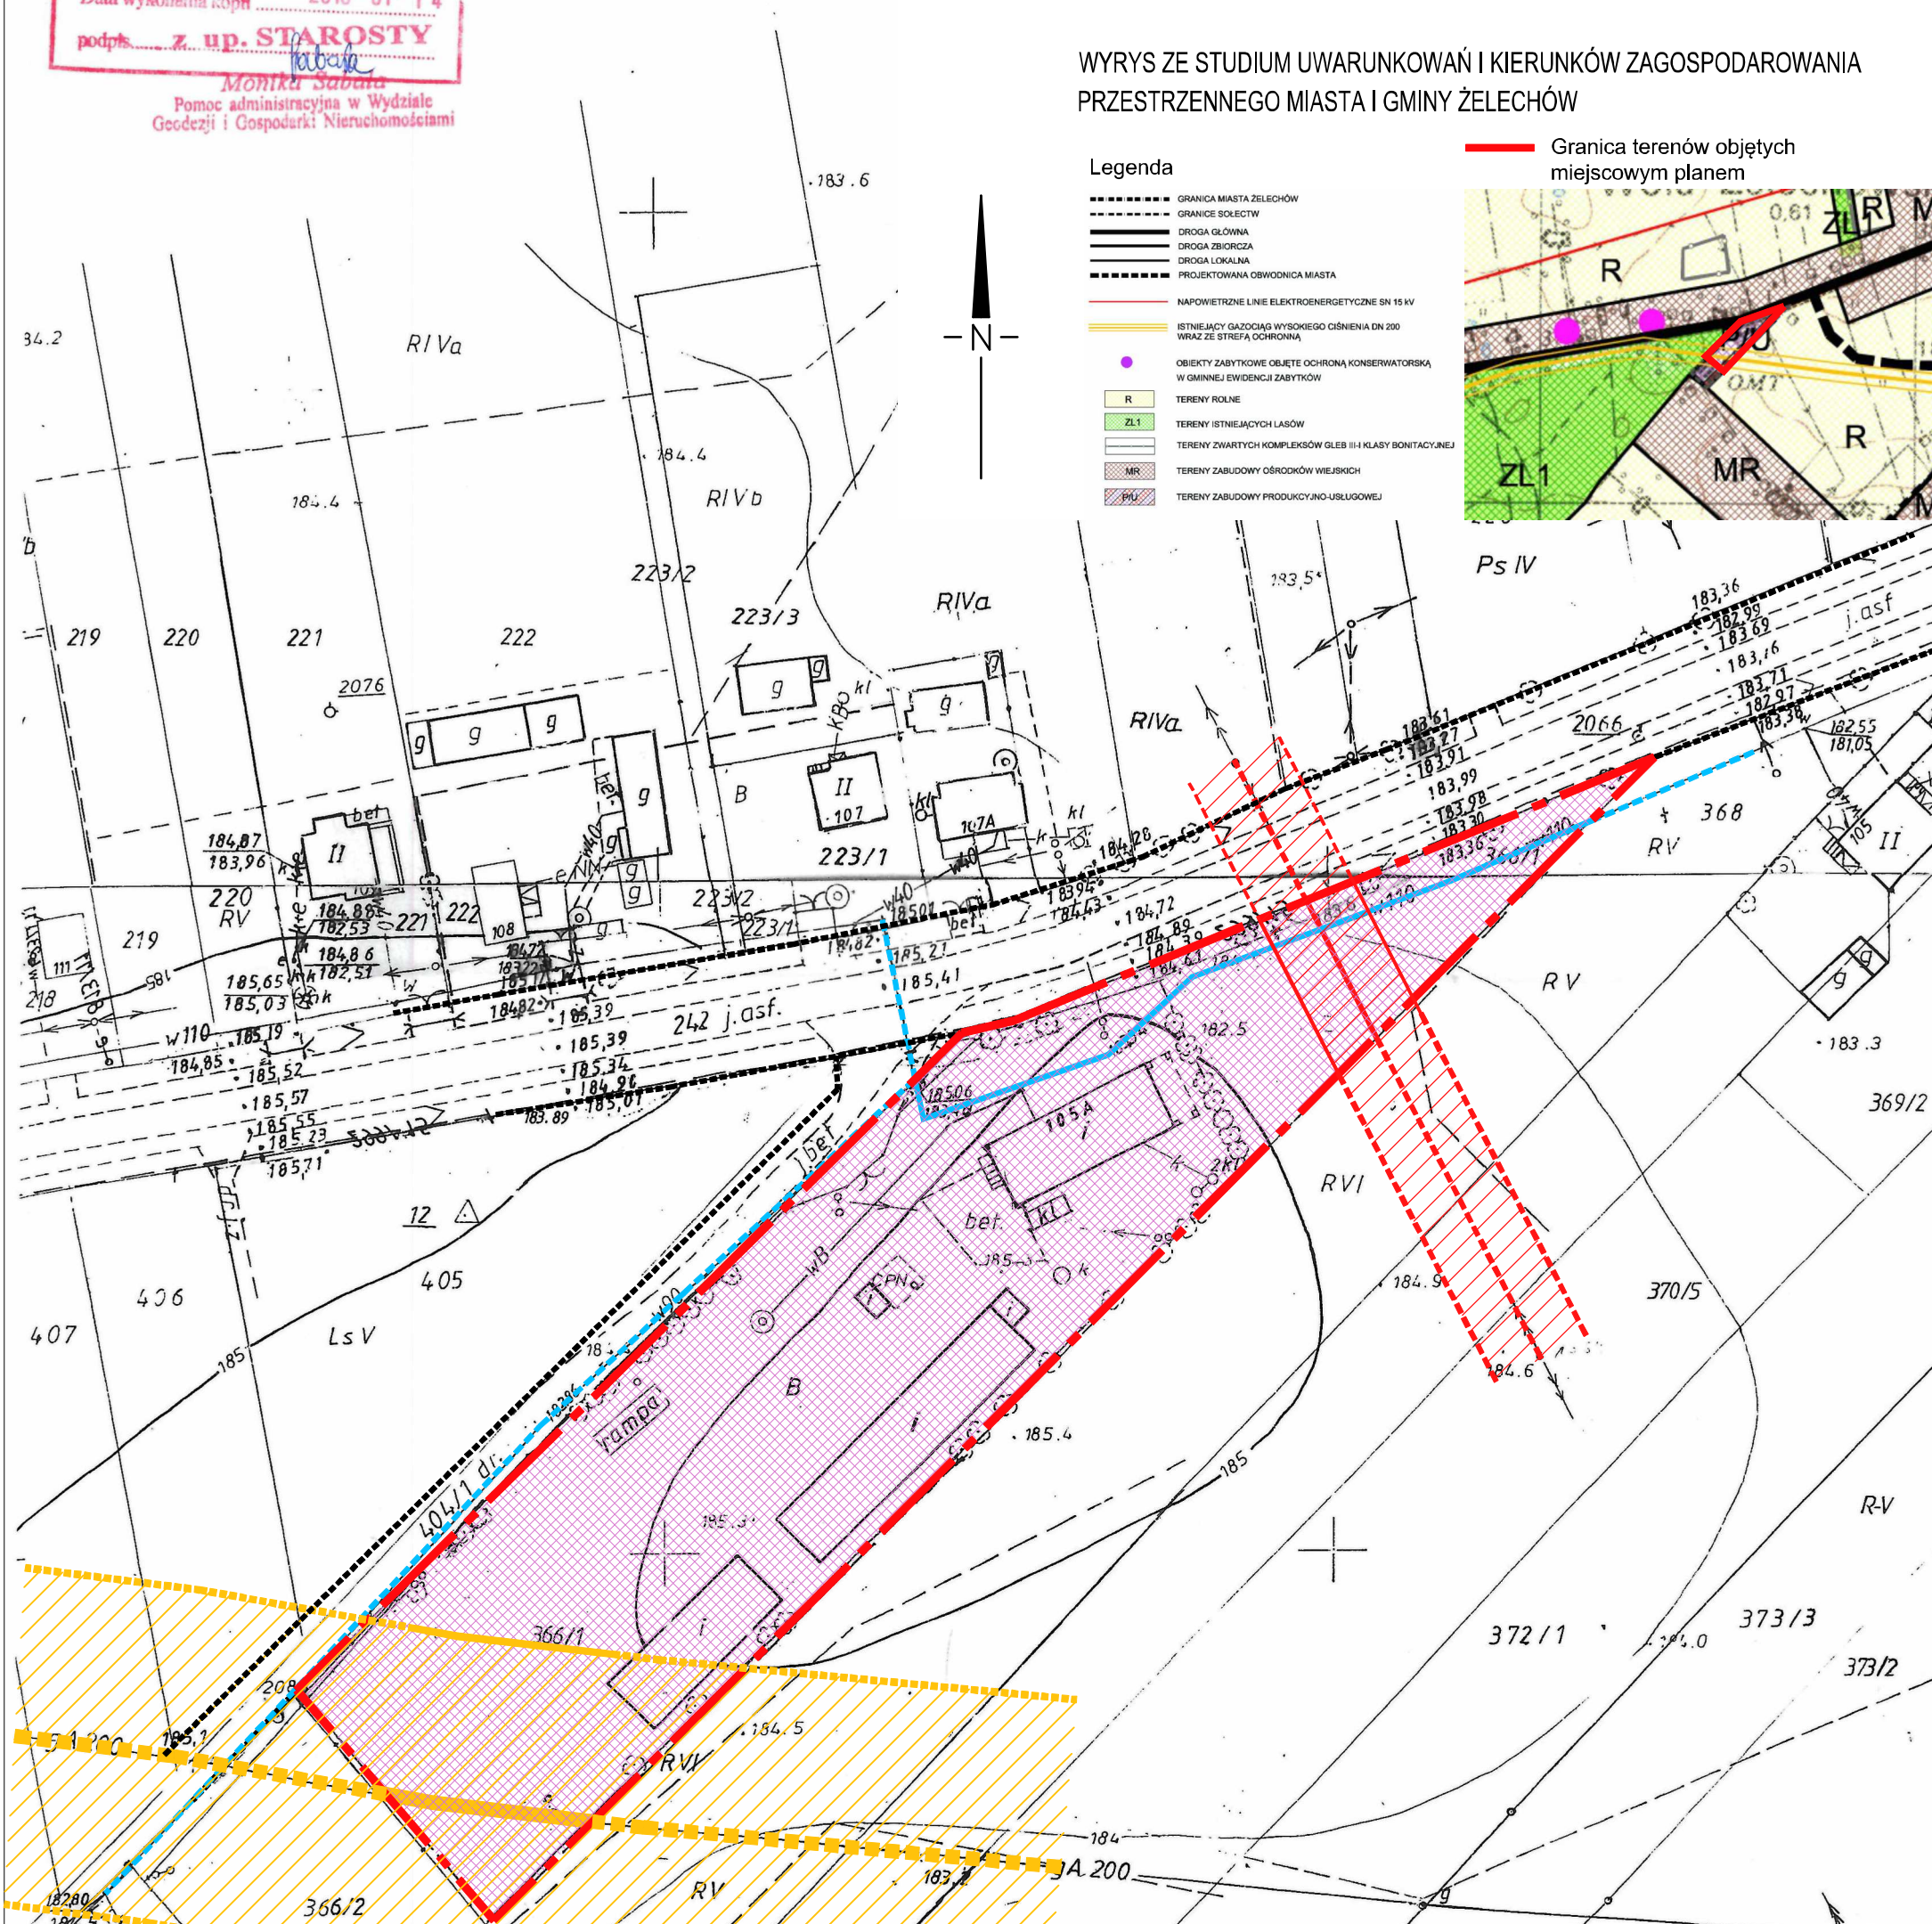

- Legenda**
- GRANICA MIASTA ŻELECHÓW
 - GRANICE SOLECTW
 - DROGA GŁÓWNA
 - DROGA ZBIERZGA
 - DROGA LOKALNA
 - PROJEKTOWANA OBWODNICA MIASTA
 - NAPOWIETRZNE LINIE ELEKTROENERGETYCZNE SN 15 kV
 - ISTNIEJĄCY GAZOCIĄG WYSOKIEGO CIŚNIENIA DN 200 WRAZ ZE STREFĄ OCHRONNĄ
 - OBIEKTY ZABYTKOWE OBJĘTE OCHRONĄ KONSERWATORSKĄ W GMINNEJ EWIDENCJI ZABYTKÓW
 - TERENY ROLNE
 - TERENY ISTNIEJĄCYCH LASÓW
 - TERENY ZWARTYCH KOMPLEKSÓW GLEB III-KLASY BONITACYJNEJ
 - TERENY ZABUDOWY OŚRODKÓW WIEJSKICH
 - TERENY ZABUDOWY PRODUKCyjNO-USŁUGOWEJ

LEGENDA	
OZNACZENIA STANOWIĄCE USTALENIA OBOWIĄZUJĄCE PLANU	
	GRANICE OBSZARU OBJĘTEGO USTALENIAMI PLANU
	LINIE ROZGRANICZAJĄCE TERENY O RÓŻNYM PRZEZNACZENIU LUB RÓŻNYCH ZASADACH ZAGOSPODAROWANIA
	SIEĆ WODOCIĄGOWA
	SIEĆ ELEKTROENERGETYCZNA WRAZ ZE STREFĄ OCHRONNĄ
	ISTNIEJĄCY GAZOCIĄG WYSOKIEGO CIŚNIENIA DN 200 WRAZ ZE STREFĄ OCHRONNĄ
	TERENY ZABUDOWY PRODUKCyjNO-TECHNICZNE
OZNACZENIA STANOWIĄCE INFORMACJE DODATKOWE PLANU - POZA OPRACOWANIEM	
	TERENY KOMUNIKACJI DROGOWEJ
	SIEĆ ELEKTROENERGETYCZNA
	SIEĆ WODOCIĄGOWA
	SIEĆ GAZOCIĄGOWA

WYKONAWCA AMS CONCEPT 25-430 Kielce, ul. Bp.M.Jaworskiego 8/44		AMS CONCEPT www.amsconcept.com
NAZWA RYSUNKU MIEJSCOWY PLAN ZAGOSPODAROWANIA PRZESTRZENNEGO DLA CZĘŚCI OBRĘBU GEODEZYJNEGO MIASTA ŻELECHÓW ORAZ DLA CZĘŚCI OBRĘBÓW GEODEZYJNYCH: WOLA ŻELECHOWSKA, HUTA ŻELECHOWSKA I KOTŁÓWKA PROGNOZA ODDZIAŁYWANIA NA ŚRODOWISKO		
ZAMAWIAJĄCY BURMISTRZ ŻELECHOWA 08-430 Żelechów ul. Marszałka Józefa Piłsudskiego 47		Stan rzeczywisty terenu objętego zmianą
PROJEKTANT mgr inż. arch. Agata Stępień	upr.budowlane do projektowania bez ograniczeń w specjalności architektonicznej nr SW-86/2010 członek SÖIA nr SW-0181, członek TUP O/Warszawa nr 4605	NR RYSUNKU 3
ZESPÓŁ mgr Marcin Potępa mgr Małgorzata Przędzięk		SKALA 1: 1 000
		DATA 2016 rok