




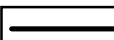
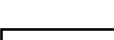
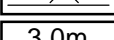



**PODAROWANIA PRZESTRZENNEGO CZĘŚCI GMINY ŻELECHÓW ORAZ CZĘŚCI MIASTA ŻELECHÓW
CZĘŚCI MIEJSCOWOŚCI NOWY GONIWILK**

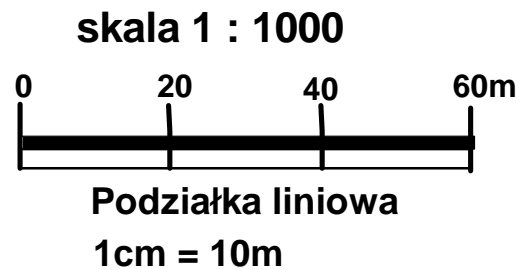

ZAŁĄCZNIK NR 10A
DO UCHWAŁY NR
RADY MIEJSKIEJ W ŻELECHOWIE
Z DNIA.....

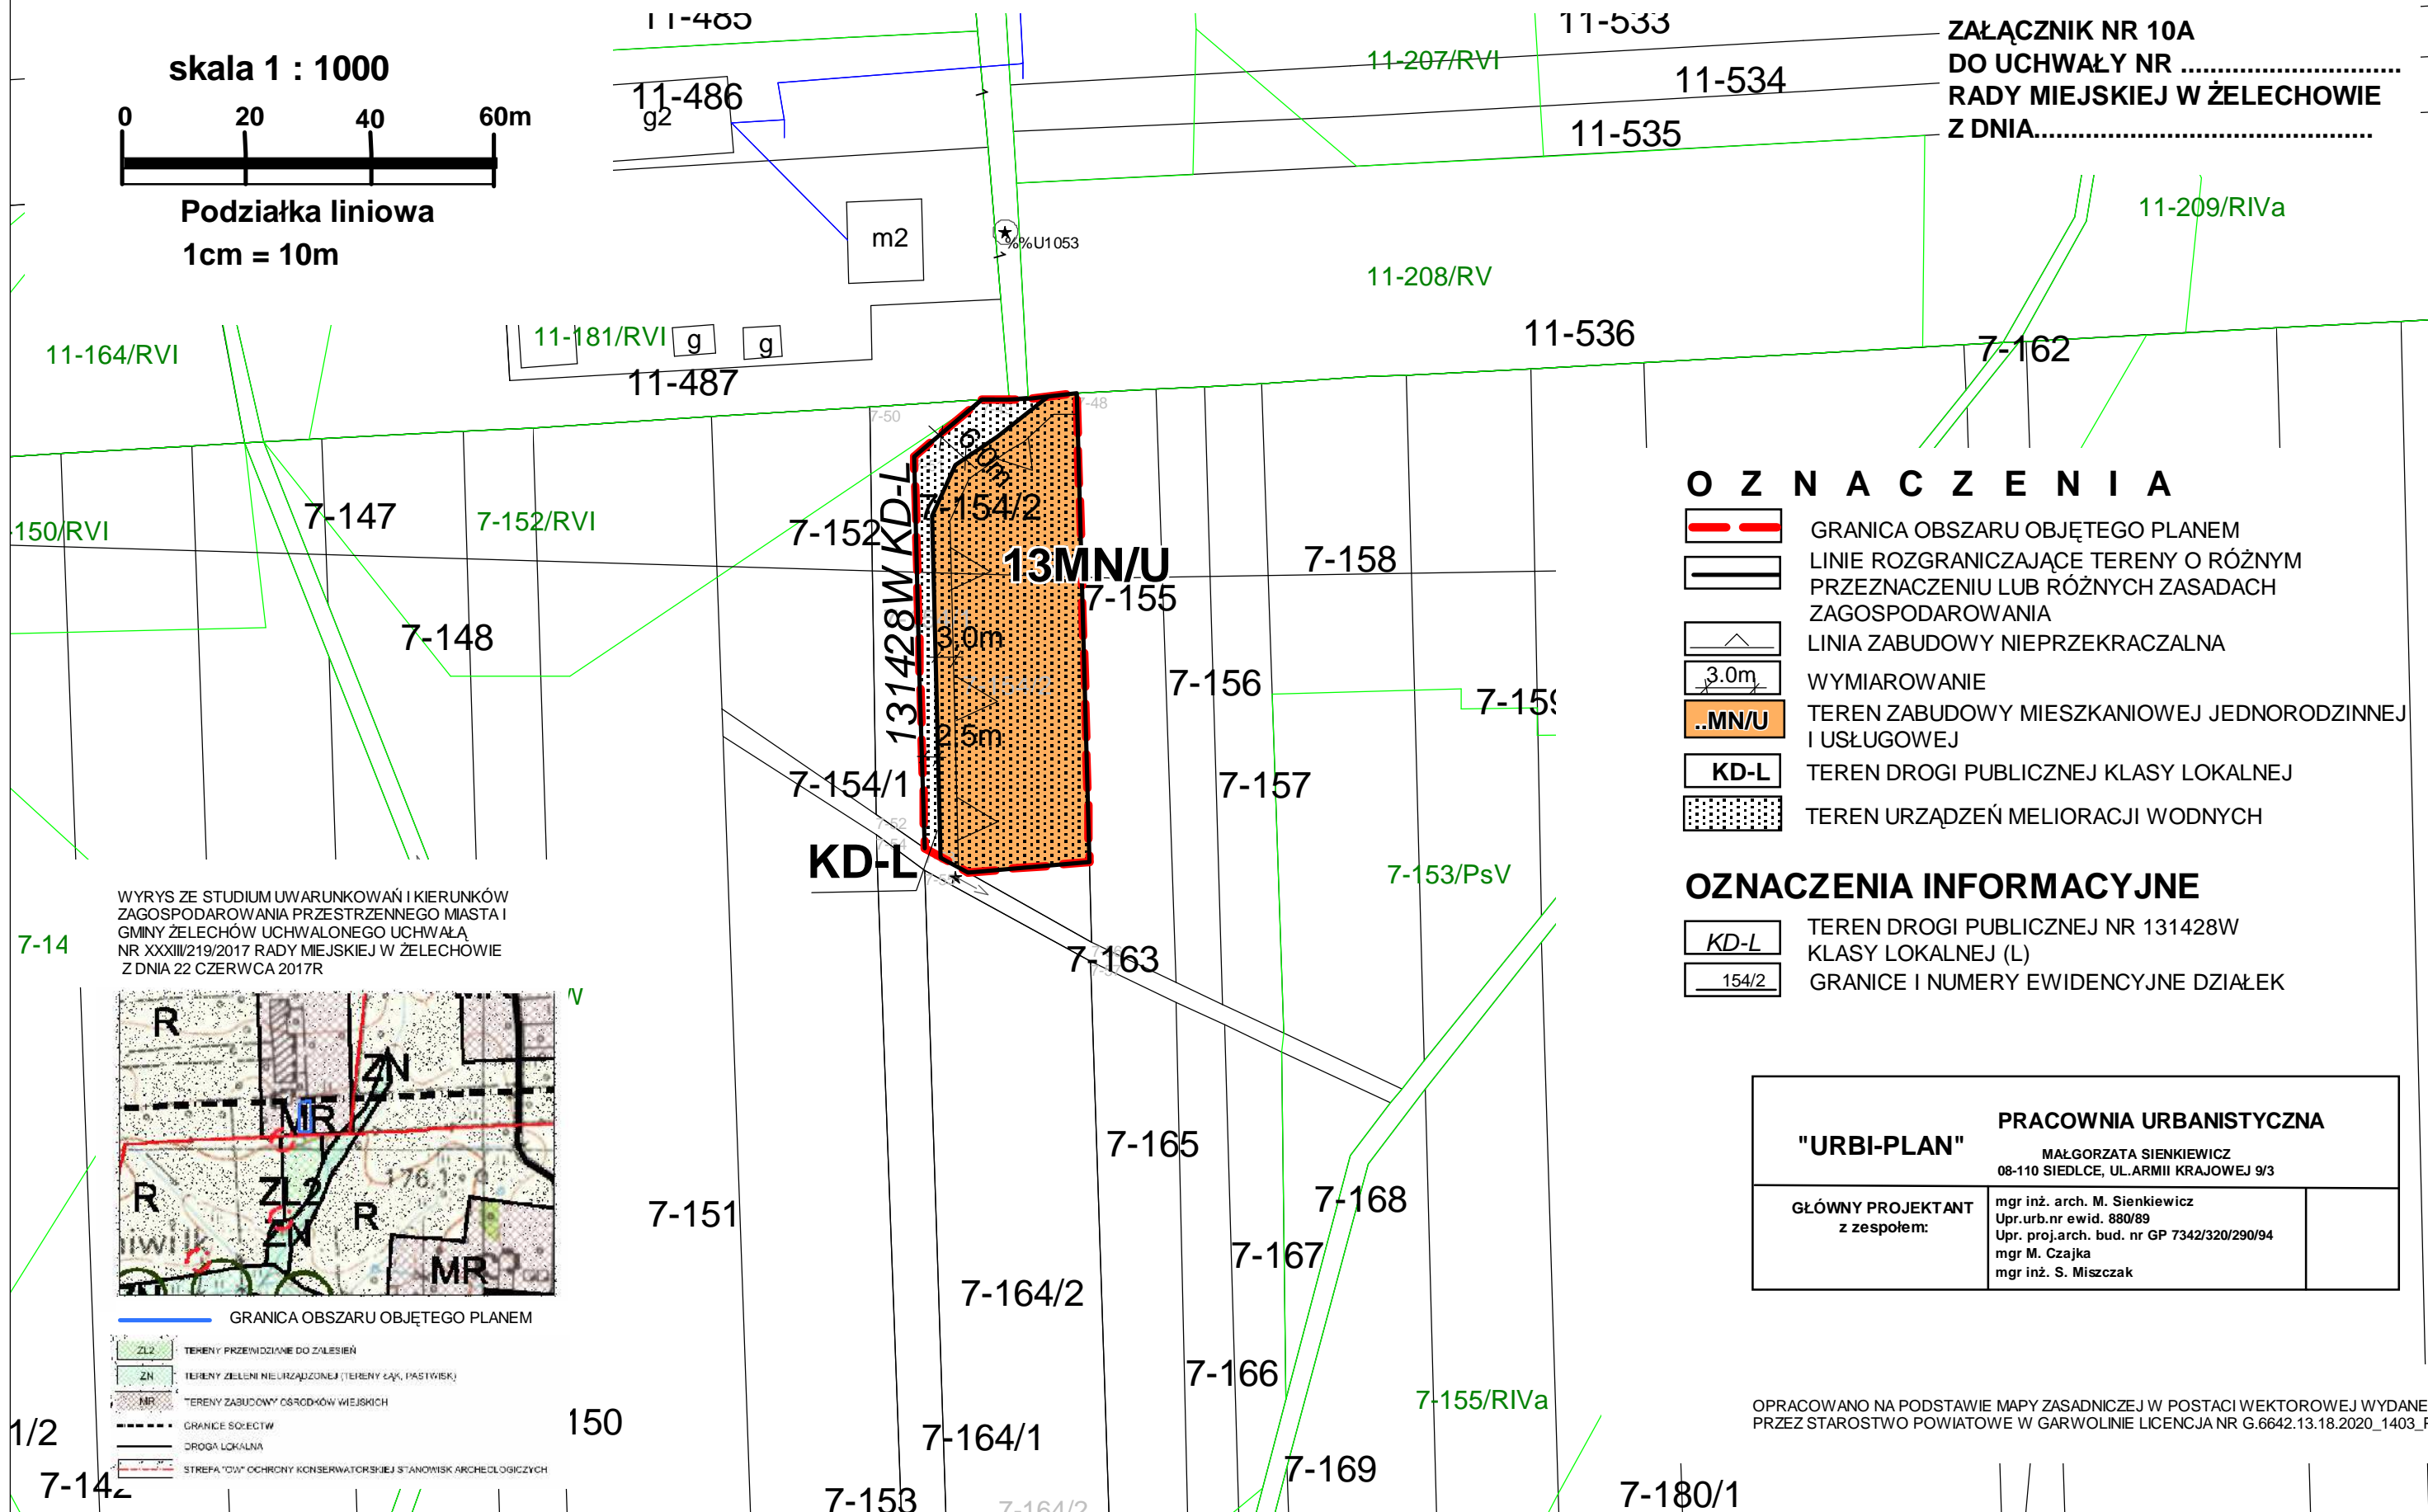

O Z N A C Z E N I A

- | | |
|---|---|
|  | GRANICA OBSZARU OBJĘTEGO PLANEM |
|  | LINIE ROZGRANICZAJĄCE TERENY O RÓŻNYM PRZEZNACZENIU LUB RÓŻNYCH ZASADACH ZAGOSPODAROWANIA |
|  | LINIA ZABUDOWY NIEPRZEKRACZALNA |
|  | WYMIAROWANIE |
|  | TEREN ZABUDOWY MIESZKANIOWEJ JEDNORODZINNEJ I USŁUGOWEJ |
|  | TEREN DROGI PUBLICZNEJ KLASY LOKALNEJ |
|  | TEREN URZĄDZEŃ MELIORACJI WODNYCH |

OZNACZENIA INFORMACYJNE

- TEREN DROGI PUBLICZNEJ NR 131428W
KLASY LOKALNEJ (L)
GRANICE I NUMERY EWIDENCYJNE DZIAŁEK**

"URBI-PLAN"

PRACOWNIA URBANISTYCZNA

MAŁGORZATA SIENKIEWICZ
08-110 SIEDLCE, UL.ARMII KRAJOWEJ 9/3

GŁÓWNY PROJEKTANT
z zespołem:

mgr inż. arch. M. Sienkiewicz Upr.urb.nr ewid. 880/89 Upr. proj.arch. bud. nr GP 7342/320/290/94 mgr M. Czajka mgr inż. S. Miszczak

OPRACOWANO NA PODSTAWIE MAPY ZASADNICZEJ W POSTACI WEKTOROWEJ WYDANEJ PRZEZ STAROSTWO POWIATOWE W GARWOLINIE LICENCJA NR G.6642.13.18.2020_1403_P