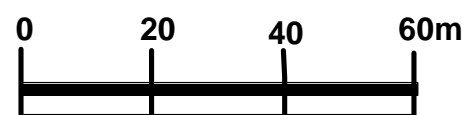


MIEJSCOWY PLAN ZAGOSPODAROWANIA PRZESTRZENNEGO CZĘŚCI GMINY ŻELECHÓW ORAZ CZĘŚCI MIASTA ŻELECHÓW


CZĘŚCI MIEJSCOWOŚCI STARY GONIWIŁK

ZAŁĄCZNIK NR 28
DO UCHWAŁY NR.....
RADY MIEJSKIEJ W ŻELECHOWIE
Z DNIA.....


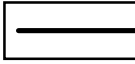
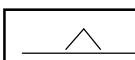
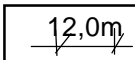



skala 1 : 1000

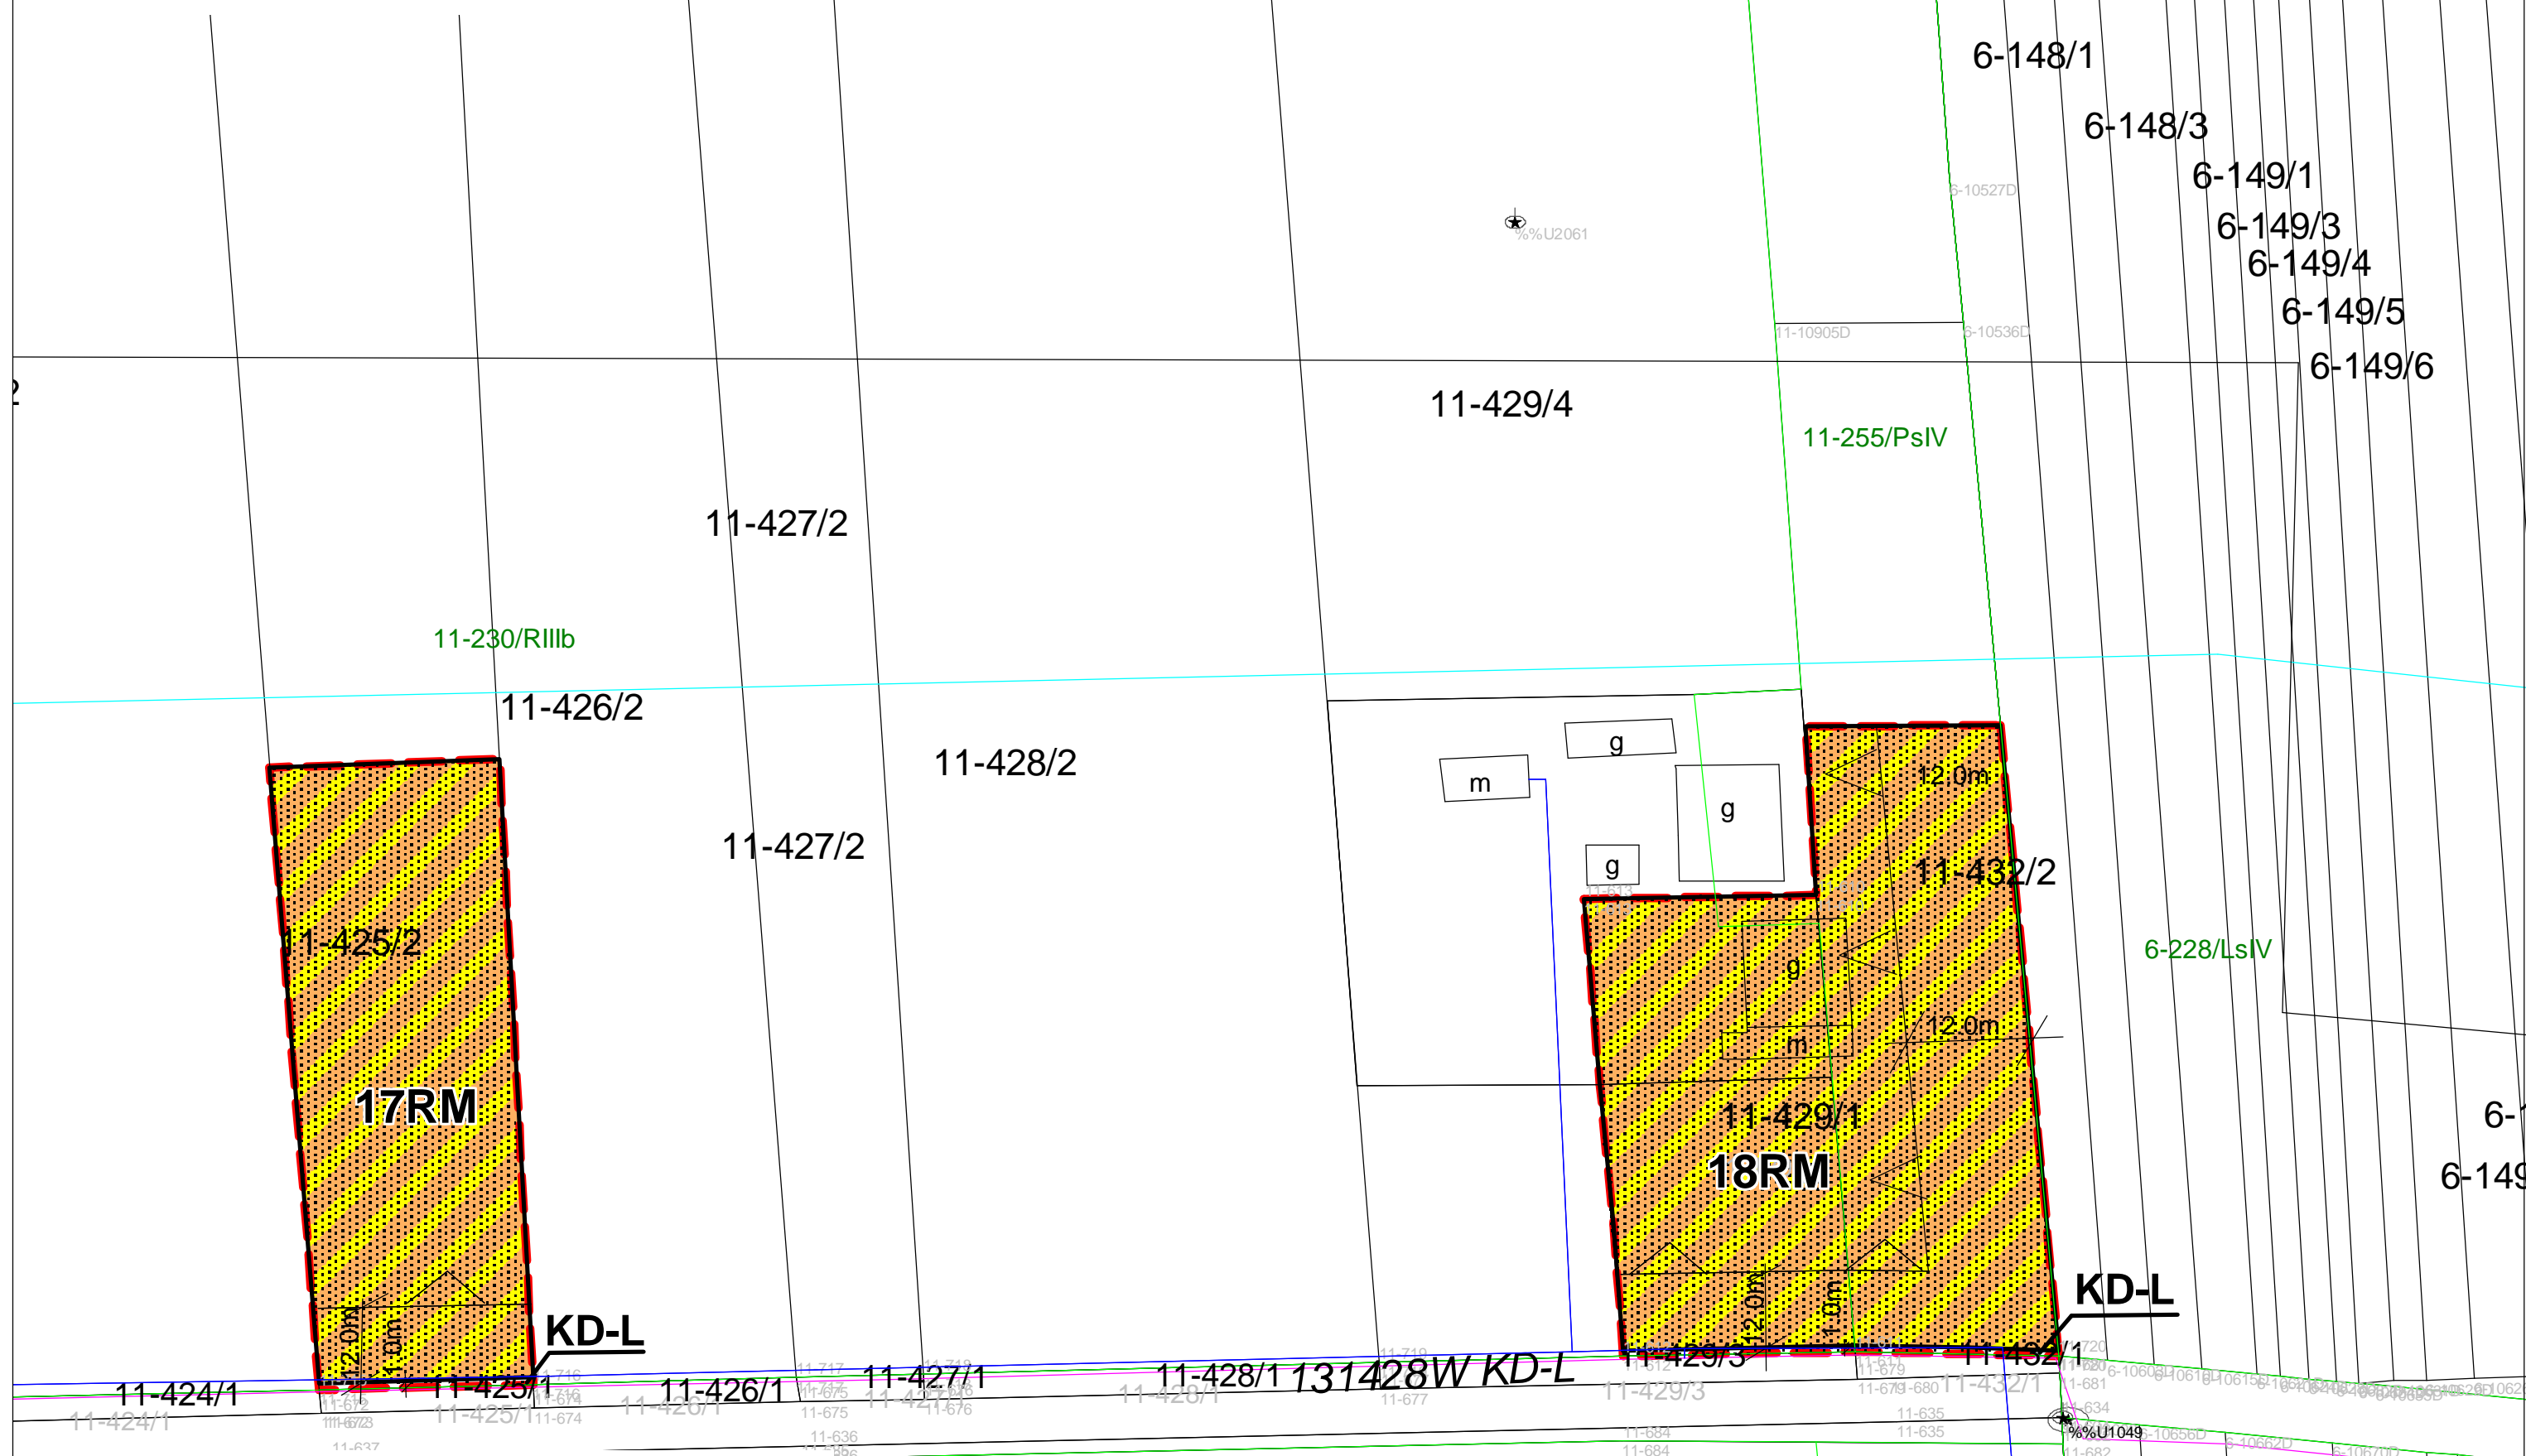

Podziałka liniowa
1cm = 10m



O Z N A C Z E N I A


	GRANICA OBSZARU OBJĘTEGO PLANEM
	LINIE ROZGRANICZAJĄCE TERENY O RÓŻNYM PRZEZNACZENIU LUB RÓŻNYCH ZASADACH ZAGOSPODAROWANIA
	LINIA ZABUDOWY NIEPRZEKRACZALNA
	WYMIAROWANIE
	TEREN ZABUDOWY ZAGRODOWEJ
	TEREN DROGI PUBLICZNEJ KLASY LOKALNEJ
	TEREN URZĄDZEŃ MELIORACJI WODNYCH

OZNACZENIA INFORMACYJNE

<i>KD-L</i>	TEREN DROGI PUBLICZNEJ GMINNEJ NR 131428W KLASY LOKALNEJ (L)
148/11	GRANICE I NUMERY EWIDENCYJNE DZIAŁEK

<p align="center">"URBI-PLAN"</p> <p align="center">PRACOWNIA URBANISTYCZNA</p> <p align="center">MAŁGORZATA SIENKIEWICZ 08-110 SIEDLCE, UL.ARMIJI KRAJOWEJ 9/3</p>	
<p>GŁÓWNY PROJEKTANT z zespołem:</p>	<p>mgr inż. arch. M. Sienkiewicz Upr.urb.nr ewid. 880/89 Upr.proj.arch. bud. nr GP 7342/320/290/94 mgr M. Czajka mgr inż. S. Miszczak</p>

WYRYS ZE STUDIUM UWARUNKOWAŃ I KIERUNKÓW
ZAGOSPODAROWANIA PRZESTRZENNEGO MIASTA I
GMINY ŻELECHÓW UCHWAŁONEGO UCHWAŁĄ
NR XXXIII/219/2017 RADY MIEJSKIEJ W ŻELECHOWIE
Z DNIA 22 CZERWCA 2017R

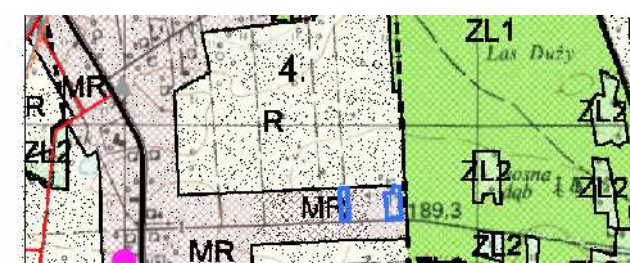

GRANICA OBSZARU OBJĘTEGO PLANEM

LEGENDA:

	TERENY ROLNE
	TERENY ISTNIĄCYCH LASÓW
	TERENY PRZEWIDZIANE DO ZALESZENIA
	TERENY ZABUDOWY OSRODKÓW WIEJSKICH
	DROGA LOKALNA
	NAPOWIETRZNE LINIE ELEKTROENERGETYCZNE SN 16 kV
	STACJE TRANSFORMATOROWE 16/4 kV
	OBJEKTY ZABYTKOWE
	OBJEKT OCHRONA KONSERWATORSKA W GMINIE EWDZIA