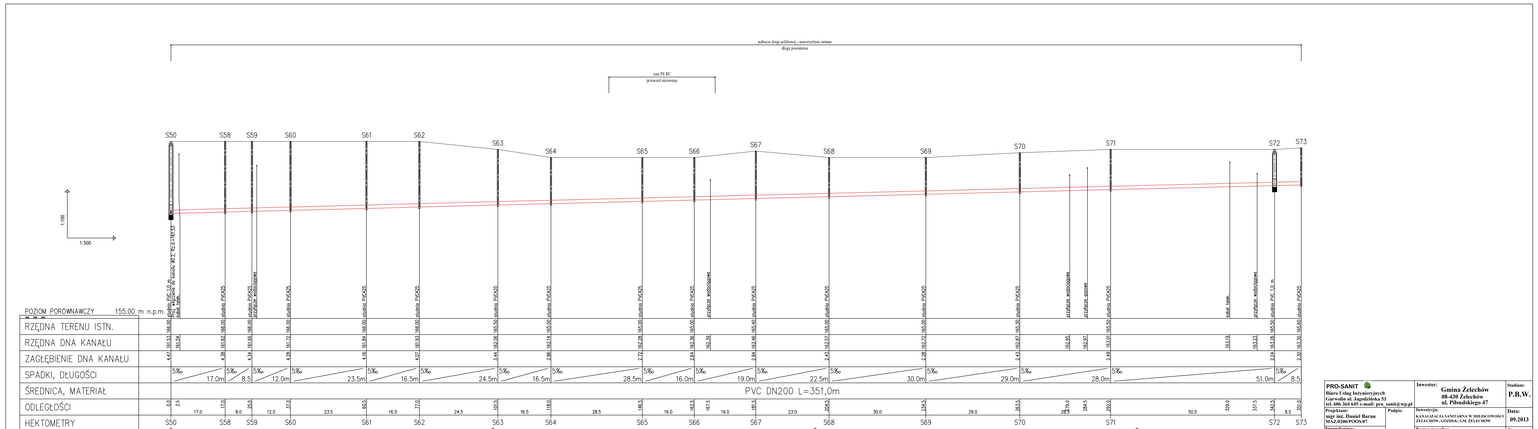

PRO-SANIT Biuro Usług Inżynieryjnych Garwolin ul. Jagiellońska 53 tel. 686 264 645 e-mail: pro_sanit@wp.pl	Inwestor: Gmina Żelechów 08-430 Żelechów ul. Piłsudskiego 47	Studium: P.B.W.	
Projektant: mgr inż. Daniel Baran WLA/0300/PWOD/07	Podpis:	Inwestycja: KANALIZACJA SANITARNA W MIEJSCOWOŚCI ŻELECHÓW, GŁÓDKA, GAŁ. ŻELECHÓW	Data: 09.2013
Sprawdzający: mgr inż. Sławomir Baran WLA/0400/PWOD/09		Nazwa rysunku: Profil podłużny kanalizacji Zlewnia do pompowni P2	Nr rys: 8/2