


Dane ewidencyjne zawarte na niniejszej mapie nie spełniają wymagań rozporządzenia w sprawie ewidencji gruntów i budynków oraz obowiązujących standardów technicznych.

LECZÓW
JANÓWEK
72
7.163.28.08.1 7.163.28.09.3
SKALA 1: 1000
188.2021
sprawdzenia w terenie

się zgodność niniejszej kopii z treścią państwowego zasobu geodezyjnego i kartograficznego	
scy ob atograficzny u zasobu	STAROSTA POWIATU JARWOLINSKIEGO MAPA ZASADNICZA
Subj. historyjny i	P.1403.2019.459
a kopii	28. 01. 2021
i podpis uający organ	Z up. STAROSTY M. Siwicki

Inspektor Wydziału Geodezji
i Gospodarki terenowymi

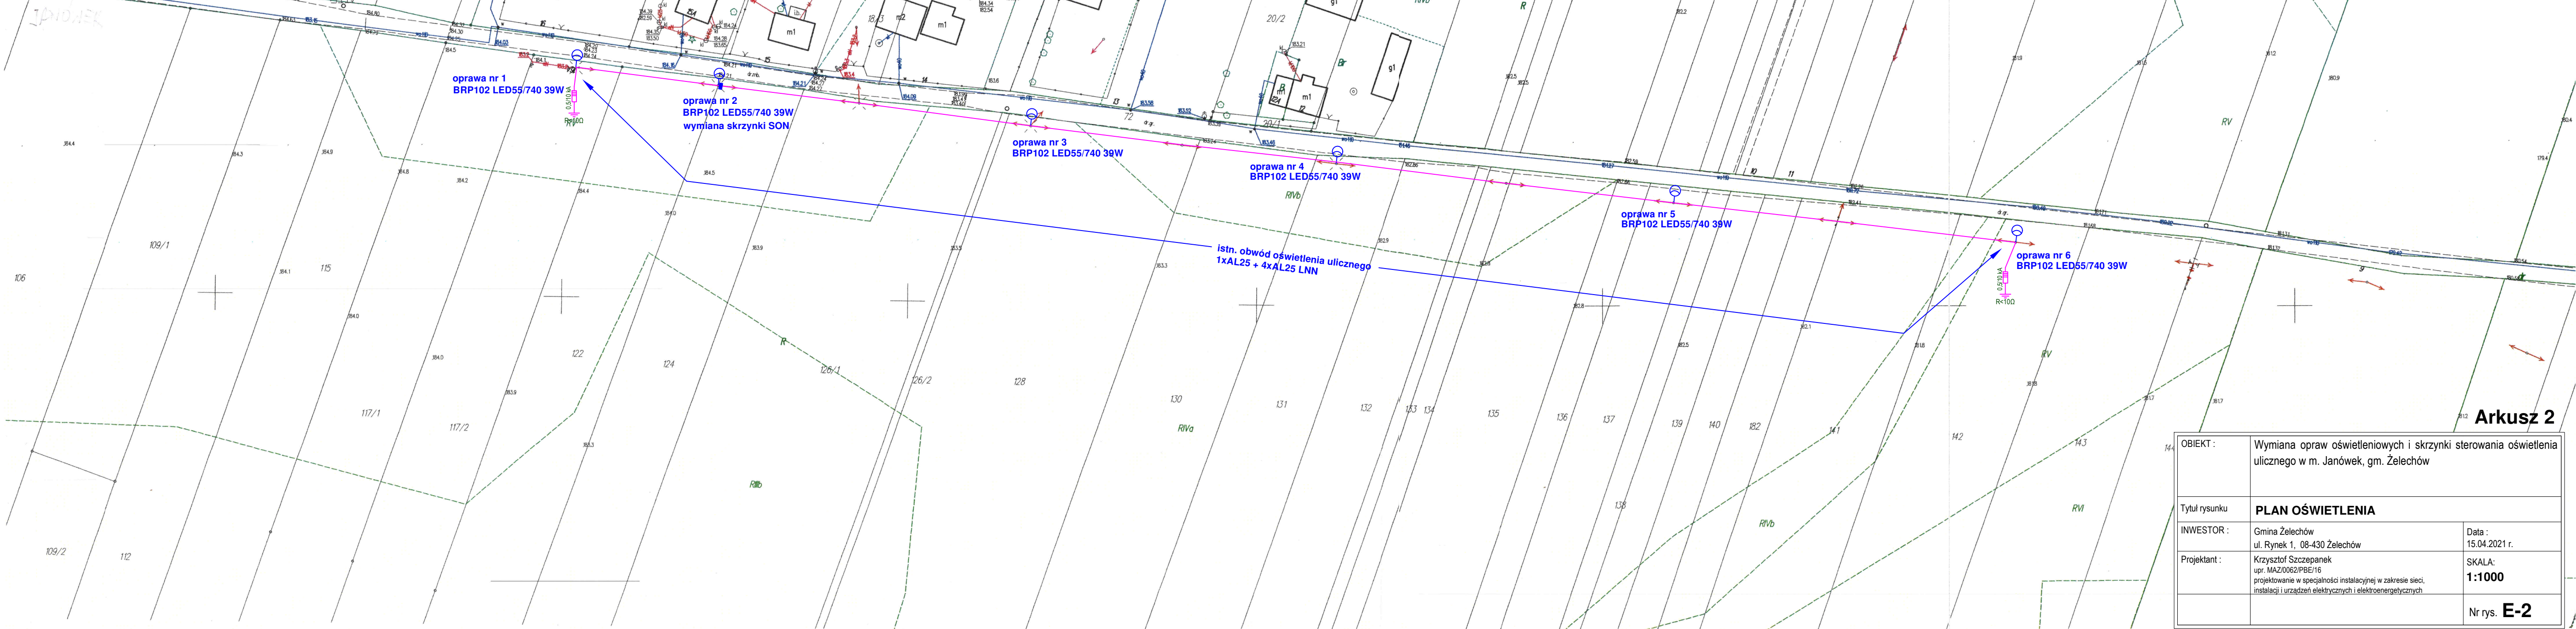

OBIEKT :	Wymiana opraw oświetleniowych i skrzynki sterowania oświetlenia ulicznego w m. Janówek, gm. Żelechów	
Tytuł rysunku	PLAN OŚWIETLENIA	
INWESTOR :	Gmina Żelechów ul. Rynek 1, 08-430 Żelechów	Data : 15.04.2021 r.
Projektant :	Krzysztof Szczepanek upr. MAZ/0062/PBE/16 projektowanie w specjalności instalacyjnej w zakresie sieci, instalacji i urządzeń elektrycznych i elektroenergetycznych	SKALA: 1:1000
		Nr rys. E-2