

Obwód - WŁADYSŁAWÓW

Gmina - Żelechów

Powiat - Garwoлін

województwo - mazowieckie

działka nr - 434


Arkusz mapy 284.114.201, 284.114.202

284.114.203 i 284.114.204

# MAPA SYTUACYJNO-WYSOKOŚCIOWA DO CELÓW PROJEKTOWYCH

Skala 1:1000

ORIENTACJA  
Skala 1:10000

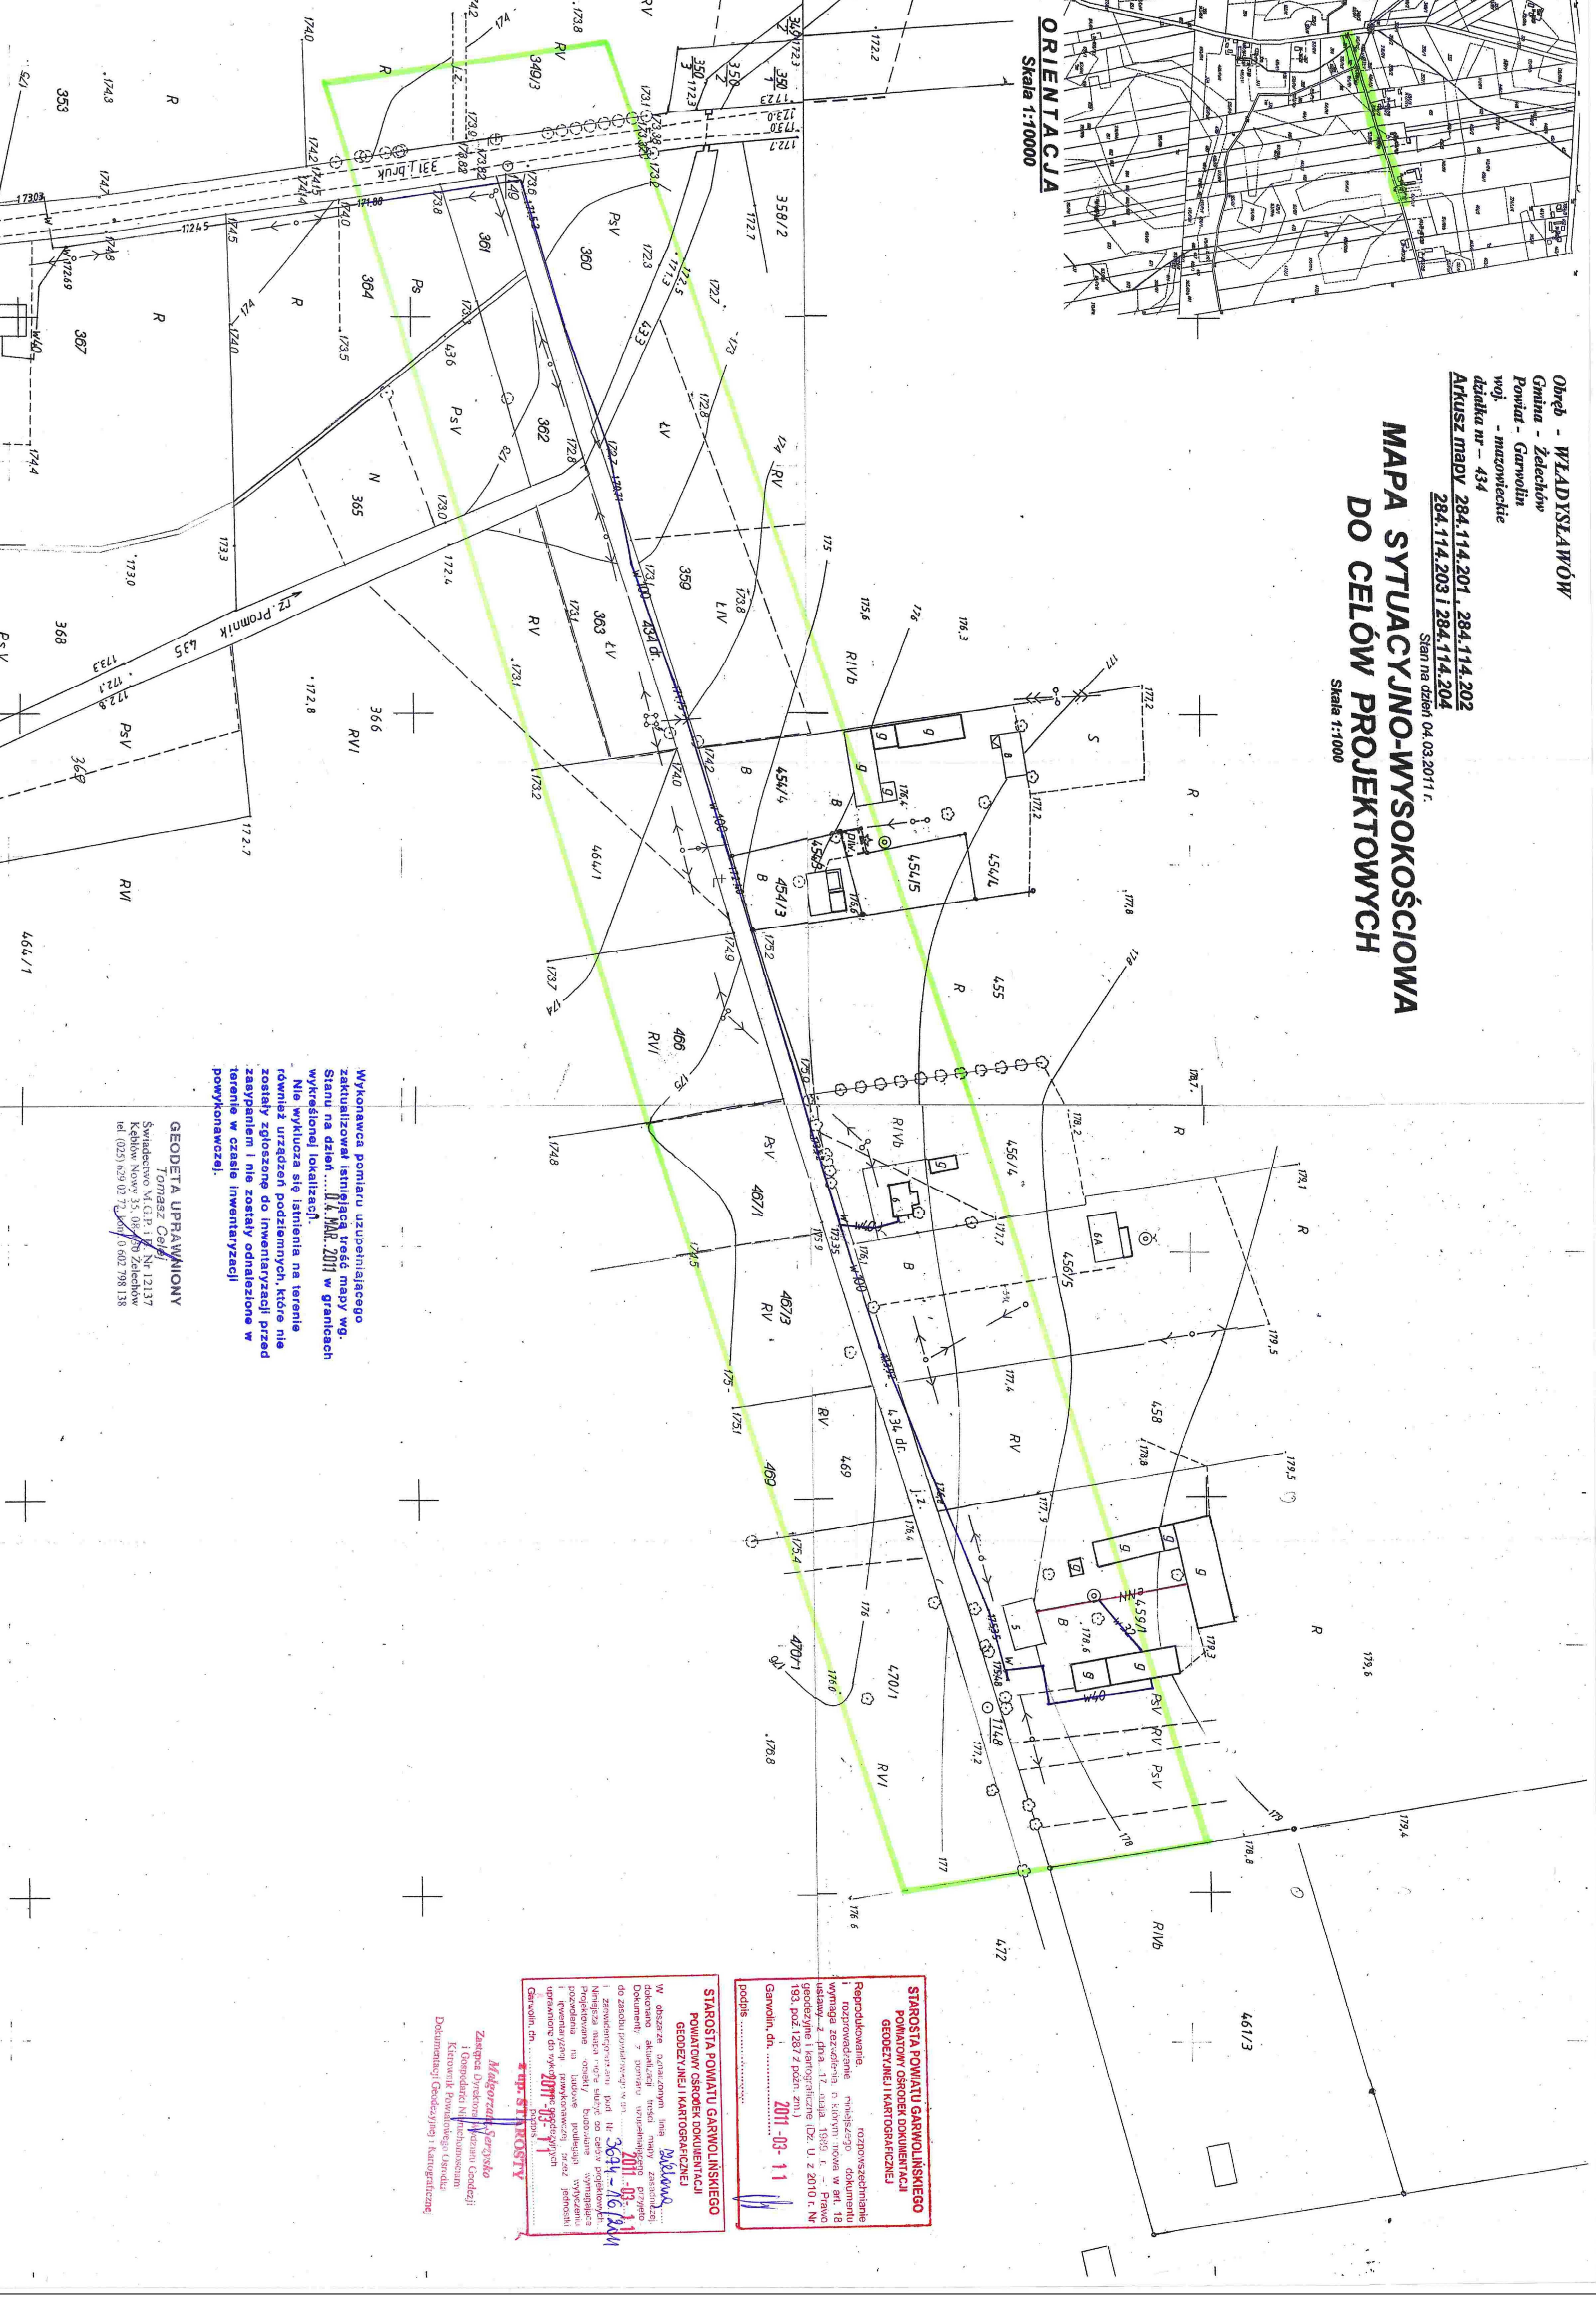

Wykonawca pomiaru uzupełniającego zaktualizował istniejącą treść mapy wg. Stanu na dzień... **04. MAR. 2011** w granicach wykreślonej lokalizacji.  
Nie wyklucza się istnienia na terenie również urządzeń podziemnych, które nie zostały zgłoszone do inwentaryzacji przed zasypianiem i nie zostały odnalezione w terenie w czasie inwentaryzacji powykonawczej.

**GEODETA UPRAWNIENIY**  
**Tomasz Celis**  
Świdwiecwo W.G.17.1. Nr.12137  
Kobylów Nowy 33, 00-750 Żelechów  
tel. (025) 629 02 72, 601 0 602 798 138

**STAROSTA POWIATU GARWOLIŃSKIEGO**  
**POWIATOWY OSRODEK DOKUMENTACJI**  
**GEODEZYJNEJ I KARTOGRAFICZNEJ**  
W obszarze danego obszaru, na podstawie niniejszego dokumentu wyraża zgodę na...  
Garwoлін, dn. **2011-03-11**

**STAROSTA POWIATU GARWOLIŃSKIEGO**  
**POWIATOWY OSRODEK DOKUMENTACJI**  
**GEODEZYJNEJ I KARTOGRAFICZNEJ**  
W obszarze danego obszaru, na podstawie niniejszego dokumentu wyraża zgodę na...  
Garwoлін, dn. **2011-03-11**

**Maksymilian Szyszko**  
Zastępca Dyrektora  
i Organizatora  
Kierownik Powiatowego Urzędu  
Dokumentacji Geodezyjnej i Kartograficznej