Obręb - WŁADYSŁAWÓW
Gmina - Żelechów
Powiat - Garwolin
woj. - mazowieckie
działka nr – 434

Arkusz mapy 284.114.201 , 284.114.202
284.114.203 i 284.114.204

Stan na dzień 04.03.2011 r.

MAPA SYTUACYJNO-WYSOKOŚCIOWA DO CELÓW PROJEKTOWYCH

Skala 1:1000

ORIENTACJA
Skala 1:10000

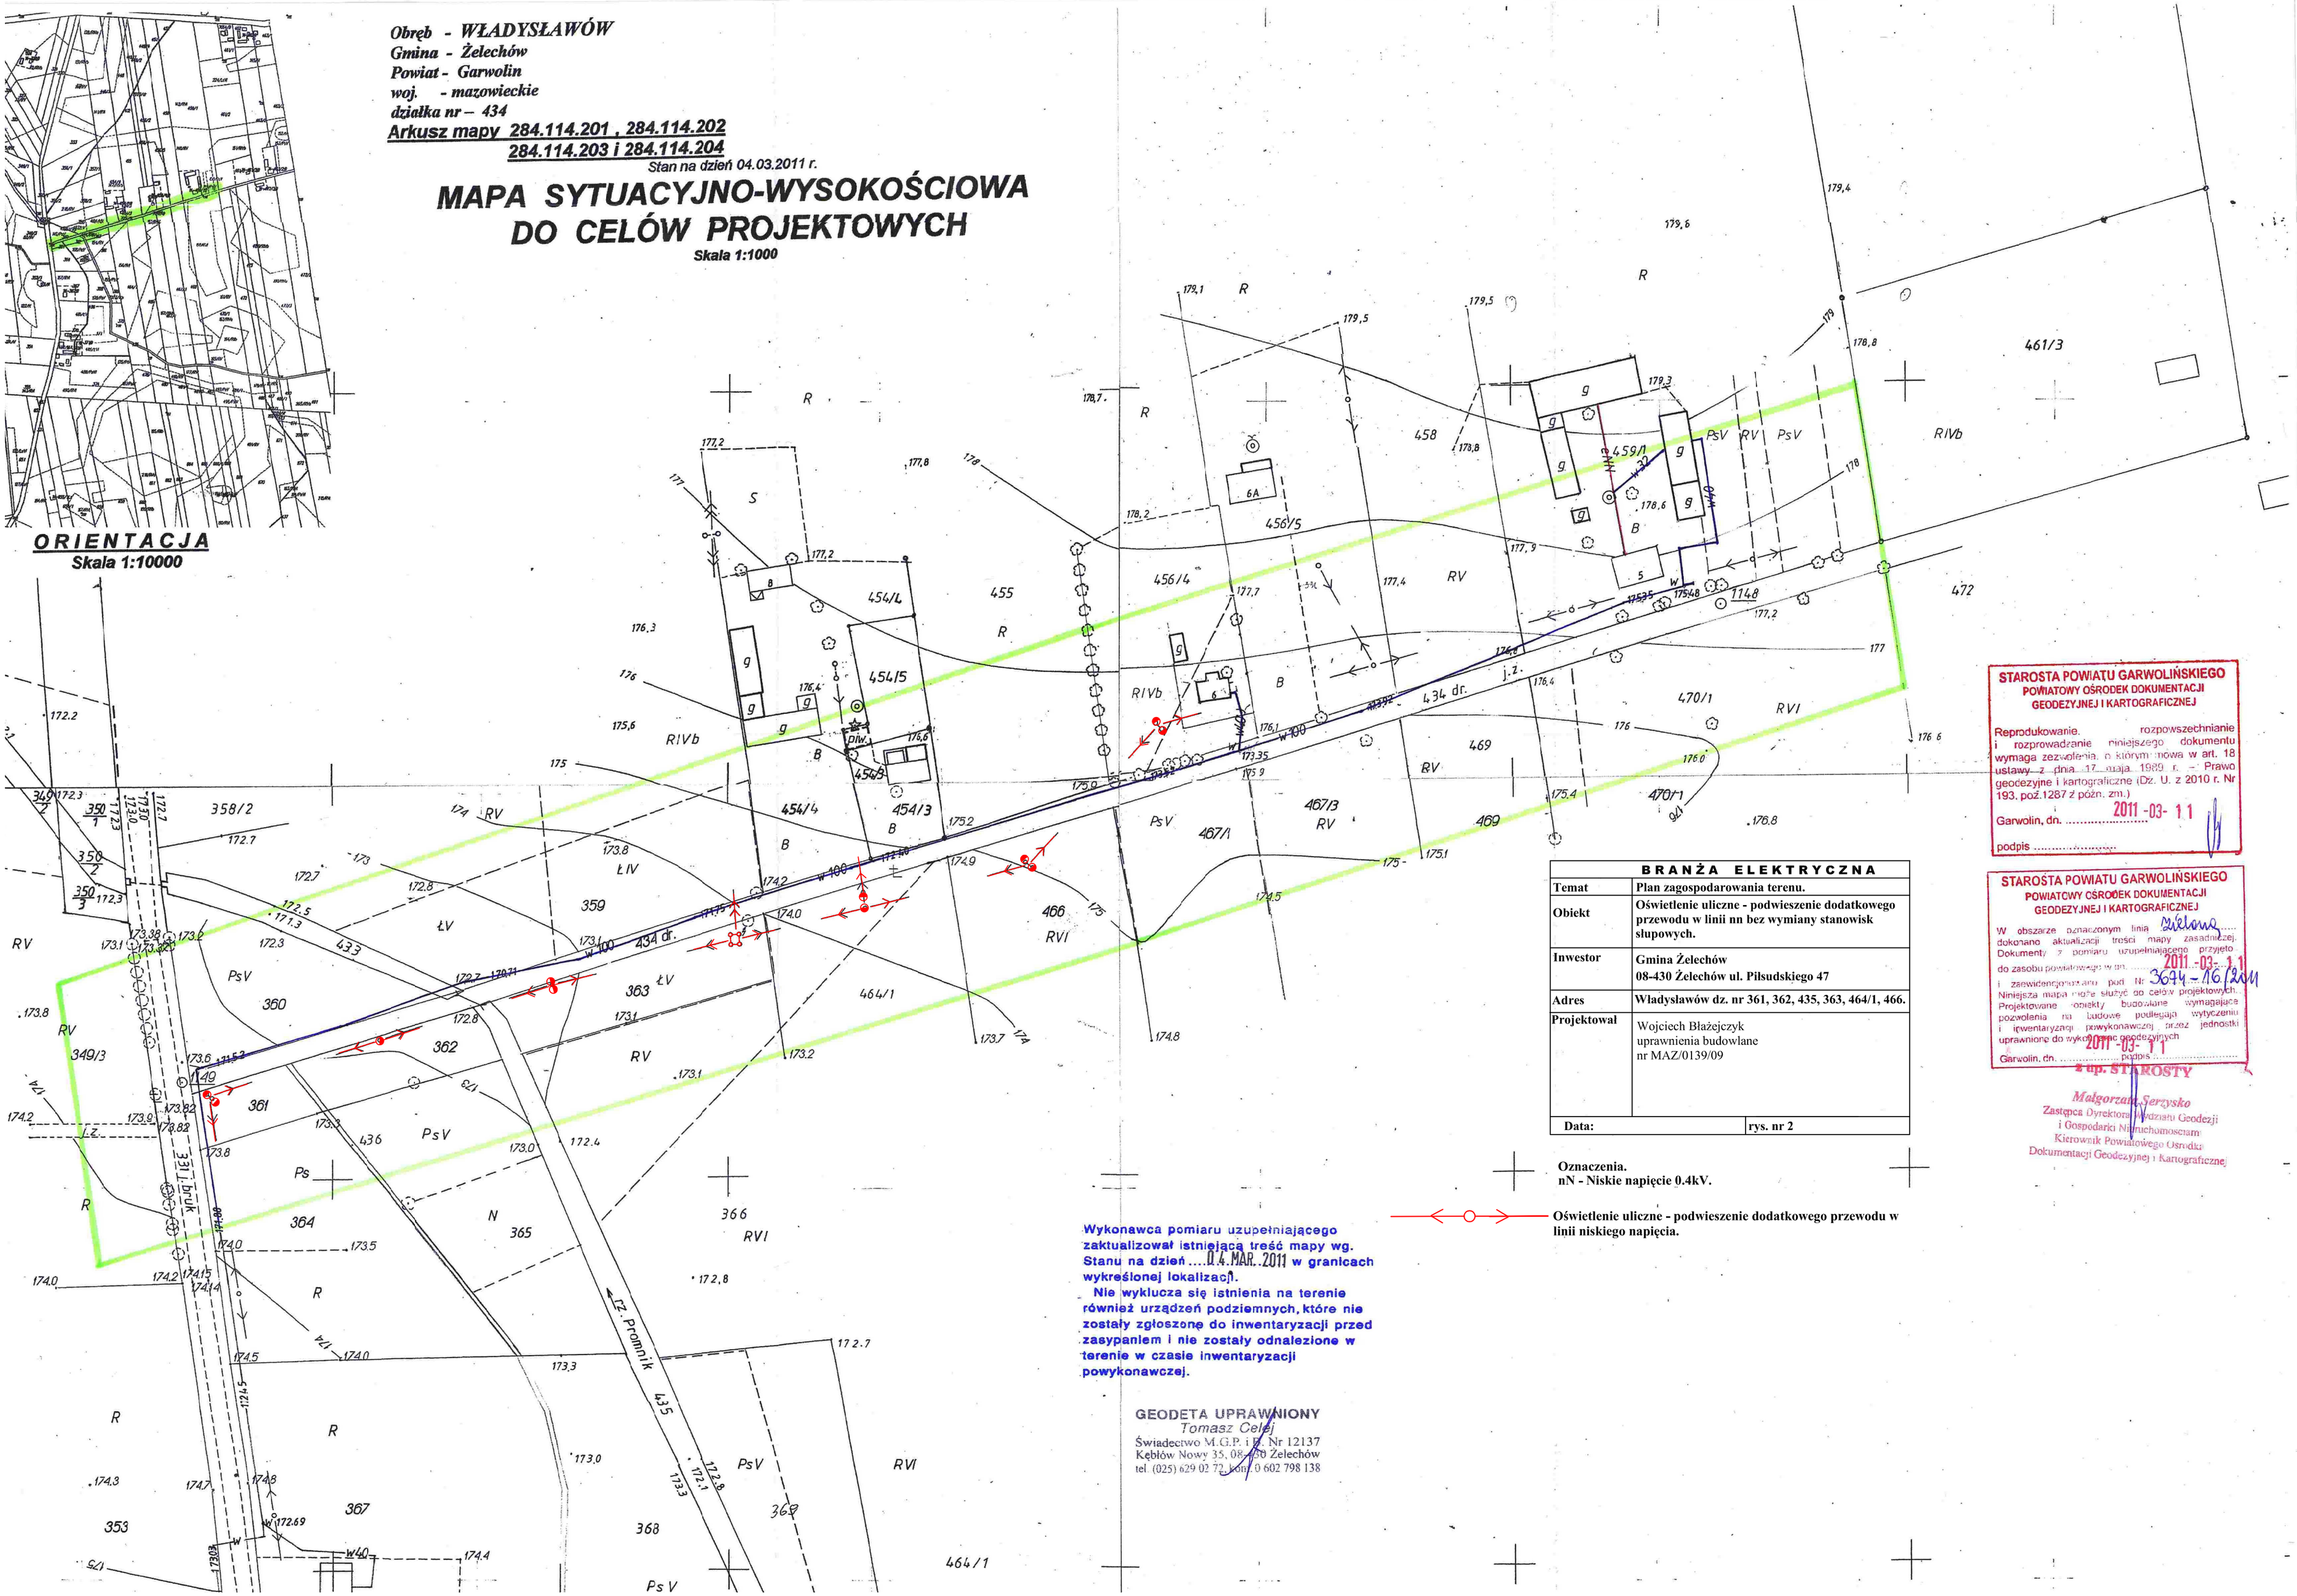

BRANŻA ELEKTRYCZNA	
Temat	Plan zagospodarowania terenu.
Obiekt	Oświetlenie uliczne - podwieszenie dodatkowego przewodu w linii nn bez wymiany stanowisk słupowych.
Inwestor	Gmina Żelechów 08-430 Żelechów ul. Piłsudskiego 47
Adres	Władysławów dz. nr 361, 362, 435, 363, 464/1, 466.
Projektował	Wojciech Błażejczyk uprawnienia budowlane nr MAZ/0139/09
Data:	rys. nr 2

Oznaczenia.
nN - Niskie napięcie 0.4kV.

Oświetlenie uliczne - podwieszenie dodatkowego przewodu w linii niskiego napięcia.

Wykonawca pomiaru uzupełniającego zaktualizował istniejącą treść mapy wg. Stanu na dzień ....04.MAR.2011 w granicach wykreślonej lokalizacji.
Nie wyklucza się istnienia na terenie również urządzeń podziemnych, które nie zostały zgłoszone do inwentaryzacji przed zasypaniem i nie zostały odnalezione w terenie w czasie inwentaryzacji powykonawczej.

GEODETA UPRAWNIONY
Tomasz Celej
Świadectwo M.G.P. i B. Nr 12137
Kębłów Nowy 35, 08-430 Żelechów
tel. (025) 629 02 72, kom. 0 602 798 138

STAROSTA POWIATU GARWOLIŃSKIEGO
POWIATOWY OŚRODEK DOKUMENTACJI GEODEZYJNEJ I KARTOGRAFICZNEJ

Reprodukowanie, rozpowszechnianie i rozprowadzanie niniejszego dokumentu wymaga zezwolenia, o którym mowa w art. 18 ustawy z dnia 17 maja 1989 r. – Prawo geodezyjne i kartograficzne (Dz. U. z 2010 r. Nr 193, poz.1287 z późn. zm.)

Garwolin, dn. 2011 -03- 11

podpis .....

STAROSTA POWIATU GARWOLIŃSKIEGO
POWIATOWY OŚRODEK DOKUMENTACJI GEODEZYJNEJ I KARTOGRAFICZNEJ

W obszarze oznaczonym linią zielona dokonano aktualizacji treści mapy zasadniczej. Dokumenty z pomiaru uzupełniającego przyjęto do zasobu powiatowego w dn. 2011 -03- 11 i zaewidencjonowano pod Nr 3674 - 16/2011
Niniejsza mapa może służyć do celów projektowych. Projektowane obiekty budowlane wymagające pozwolenia na budowę podlegają wytyczeniu i inwentaryzacji powykonawczej przez jednostki uprawnione do wykonywania geodezyjnych

Garwolin, dn. 2011 -03- 11 podpis .....

Z up. STAROSTY
Małgorzata Jerzysko
Zastępca Dyrektora Wydziału Geodezji i Gospodarki Nieruchomościami
Kierownik Powiatowego Ośrodka Dokumentacji Geodezyjnej i Kartograficznej