woj. mazowieckie

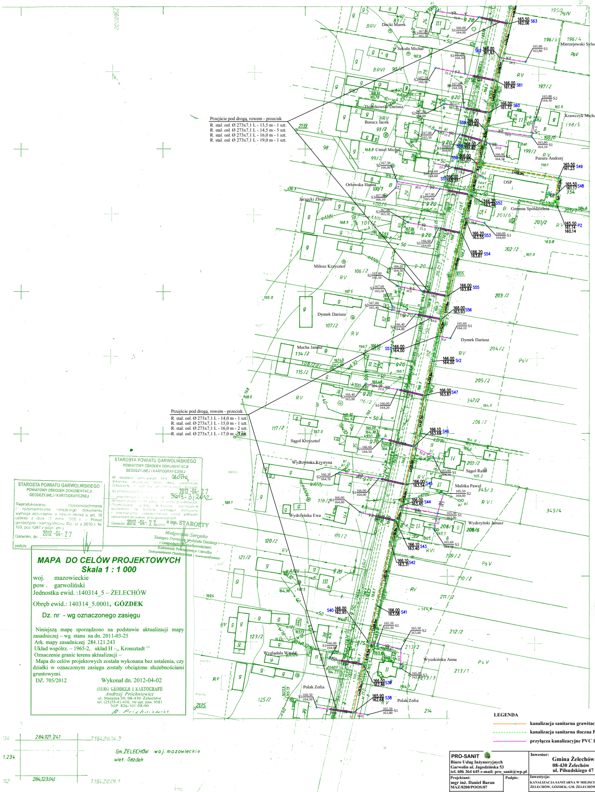
Docki Marek
Sekuła Michał
Mierzejewski Sylwester
Dziurkowski Dariusz
Borucz Jacek
Krawczyk Michał
Ćmiel Michał
Pazura Andrzej
Orłowska Hanna
OSP
Jarzecki Zbigniew
Gminna Spółdzielnia
Miłosz Krzysztof
Dymek Dariusz
Mucha Janusz
Sagol Krzysztof
Wydrzyńska Krystyna
Sagol Rafał
Malitka Paweł
Wydrzyńska Ewa
Wydrzyński Janusz
Wygładała Witold
Wysokińska Anna
Polak Zofia
S63
S62
S61
S60
S59
S58
S50
S51
S49
S48
S52
P2
S53
S54
S55
S56
S57
Sr2
S47
S46
S45
S44
S43
S42
S41
S40
S39
S38
284.121.241
7.164.28.04.3
284.123.041
7.164.28.09.1
Gm.ŻELECHÓW woj. mazowieckie
wieś: Gózdek

Przejście pod drogą, rowem - przecisk
R. stal. osł. Ø 273x7,1 L - 13,5 m - 1 szt.
R. stal. osł. Ø 273x7,1 L - 14,5 m - 5 szt.
R. stal. osł. Ø 273x7,1 L - 16,0 m - 1 szt.
R. stal. osł. Ø 273x7,1 L - 19,0 m - 1 szt.

Przejście pod drogą, rowem - przecisk
R. stal. osł. Ø 273x7,1 L - 14,0 m - 1 szt.
R. stal. osł. Ø 273x7,1 L - 15,0 m - 1 szt.
R. stal. osł. Ø 273x7,1 L - 16,0 m - 2 szt.
R. stal. osł. Ø 273x7,1 L - 17,0 m - 1 szt.

STAROSTA POWIATU GARWOLIŃSKIEGO
POWIATOWY OŚRODEK DOKUMENTACJI
GEODEZYJNEJ I KARTOGRAFICZNEJ
Reprodukowanie, rozpowszechnianie i rozprowadzanie niniejszego dokumentu wymaga zezwolenia, o którym mowa w art. 18 ustawy z dnia 17 maja 1989 r. – Prawo geodezyjne i kartograficzne (Dz. U. z 2010 r. Nr 193, poz.1287 z późn. zm.)
Garwolin, dn. 2012-04-27
podpis ……………

STAROSTA POWIATU GARWOLIŃSKIEGO
POWIATOWY OŚRODEK DOKUMENTACJI
GEODEZYJNEJ I KARTOGRAFICZNEJ
W obszarze wyznaczonym linią złotą dokonano aktualizacji treści mapy zasadniczej. Dokumenty z tej pracy przyjęto do zasobu pod nr 3619-3/2012
Niniejsza mapa może służyć do celów projektowych. Projektowane obiekty budowlane wymagające pozwolenia na budowę podlegają wytyczeniu i inwentaryzacji powykonawczej przez jednostki uprawnione do wykon. prac geodezyjnych
Garwolin 2012-04-27 podpis z up. STAROSTY
Małgorzata Serzysko
Zastępca Dyrektora Wydziału Geodezji i Gospodarki Nieruchomościami
Kierownik Powiatowego Ośrodka Dokumentacji Geodezyjnej i Kartograficznej

MAPA DO CELÓW PROJEKTOWYCH
Skala 1 : 1 000

woj. mazowieckie
pow . garwoliński
Jednostka ewid. :140314_5 – ŻELECHÓW

Obręb ewid.: 140314_5.0001, **GÓZDEK**

Dz. nr - wg oznaczonego zasięgu

Niniejszą mapę sporządzono na podstawie aktualizacji mapy zasadniczej – wg stanu na dn. 2011-03-25
Ark. mapy zasadniczej 284.121.243
Układ współrz. – 1965-2, układ H –„ Kronsztadt ''
Oznaczenie granic terenu aktualizacji –
Mapa do celów projektowych została wykonana bez ustalenia, czy działki w oznaczonym zasięgu zostały obciążone służebnościami gruntowymi.
DZ. 705/2012 Wykonał dn. 2012-04-02

BIURO GEODEZJI I KARTOGRAFII
Andrzej Próchniewicz
ul. Staszica 39, 08-430 Żelechów
tel. (25)75-41-410, Nr upr. zaw. 9581
NIP 826-101-58-90
A. Próchniewicz

LEGENDA
- 🟧 kanalizacja sanitarna grawitacyjna PVC 200
- 🟩 kanalizacja sanitarna tłoczna PE90
- 🟪 przyłącza kanalizacyjne PVC 160

PRO-SANIT Biuro Usług Inżynieryjnych Garwolin ul. Jagodzińska 53 tel. 606 364 645 e-mail: pro_sanit@wp.pl		Inwestor: **Gmina Żelechów** 08-430 Żelechów ul. Piłsudskiego 47	Stadium: **P.B.W.**
Projektant: mgr inż. Daniel Baran MAZ/0200/POOS/07	Podpis:	Inwestycja: KANALIZACJA SANITARNA W MIEJSCOWOŚCI ŻELECHÓW, GÓZDEK; GM. ŻELECHÓW	Data: 09.2013
Sprawdzający: mgr inż. Sławomir Baran MAZ/0400/PWOS/09		Nazwa rysunku: Projekt zagospodarowania terenu	Skala: 1: 1000
			Nr rys: 3