


# MIEJSCOWY PLAN ZAGOSPODAROWANIA PRZESTRZENNEGO MIASTA ŻELECHÓW


## PROGNOZA ODDZIAŁYWANIA NA ŚRODOWISKO

### Stan projektowany objęty zmianą.

WYRS ZE STUDIUM UWARUNKOWAŃ I KIERUNKÓW ZAGOSPODAROWANIA PRZESTRZENNEGO MIASTA I GMINY ŻELECHÓW

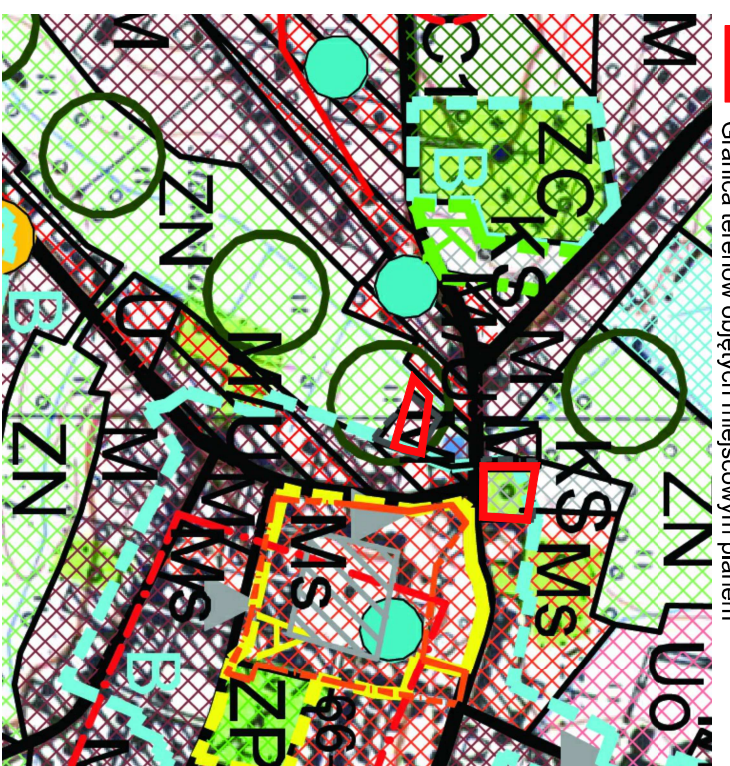

- Granica terenów objętych miejscowym planem
- LEGENDA**
- DIROJA GŁÓWNA
  - DIROJA BIEGOWA
  - DIROJA OKRĘJNA
  - STACJA TRANSFORMATOROWA 10kV/0,4kV
  - ULICA MOJY
  - TERENY PARKINGOWE
  - KONTYNEREKOLOGICZNY
  - STREFA 'A' - FENELI OCHRONY HISTORICZNEJ STRUKTURY PRZESTRZENNEJ
  - STREFA 'B' - OCHRONY ZAGROBOWIACH ELEMENTÓW ZABYTKOWYCH
  - STREFA 'W' - OCHRONY KRAJOBRAZU
  - TERENY ZIELENI NIEURZĄDZONEJ (TERENY 'PK', PASTWISKA)
  - TERENY ZIELENI PUBLICZNEJ (TERENY 'P', STAWIARSKIE PASTWISKA, OROSNIE I ZAGROBOWIA ZIELENI (ZIELONIA)
  - TERENY 'SINIECZAKOWE' ZIELENI (ZIELONIA)
  - TERENY ZABUDOWY MIESZKANOWEJ (MIASTO ŻELECHÓW)
  - TERENY ZABUDOWY SPODZIEMNEJ
  - TERENY ZABUDOWY MIESZKANOWO-USŁOWEJ
  - GRANICA ODDZIAŁYWAJĄCA ZAMIA MIEJSCOWYCH PLANÓW ZAGOSPODAROWANIA PRZESTRZENNEGO MIASTA ŻELECHÓW
  - OSIADLE WYMAJALICE PRZEKAZACIEN, REHABILITACJI LUB REKULTYWACJI
  - STREFA 'OW' - OCHRONY STANOWISK ARCHEOLOGICZNYCH O POWIERZCHNI X10
  - GRANICA ODDZIAŁYWAJĄCA MIEJSCOWYCH PLANÓW ZAGOSPODAROWANIA PRZESTRZENNEGO MIASTA ŻELECHÓW

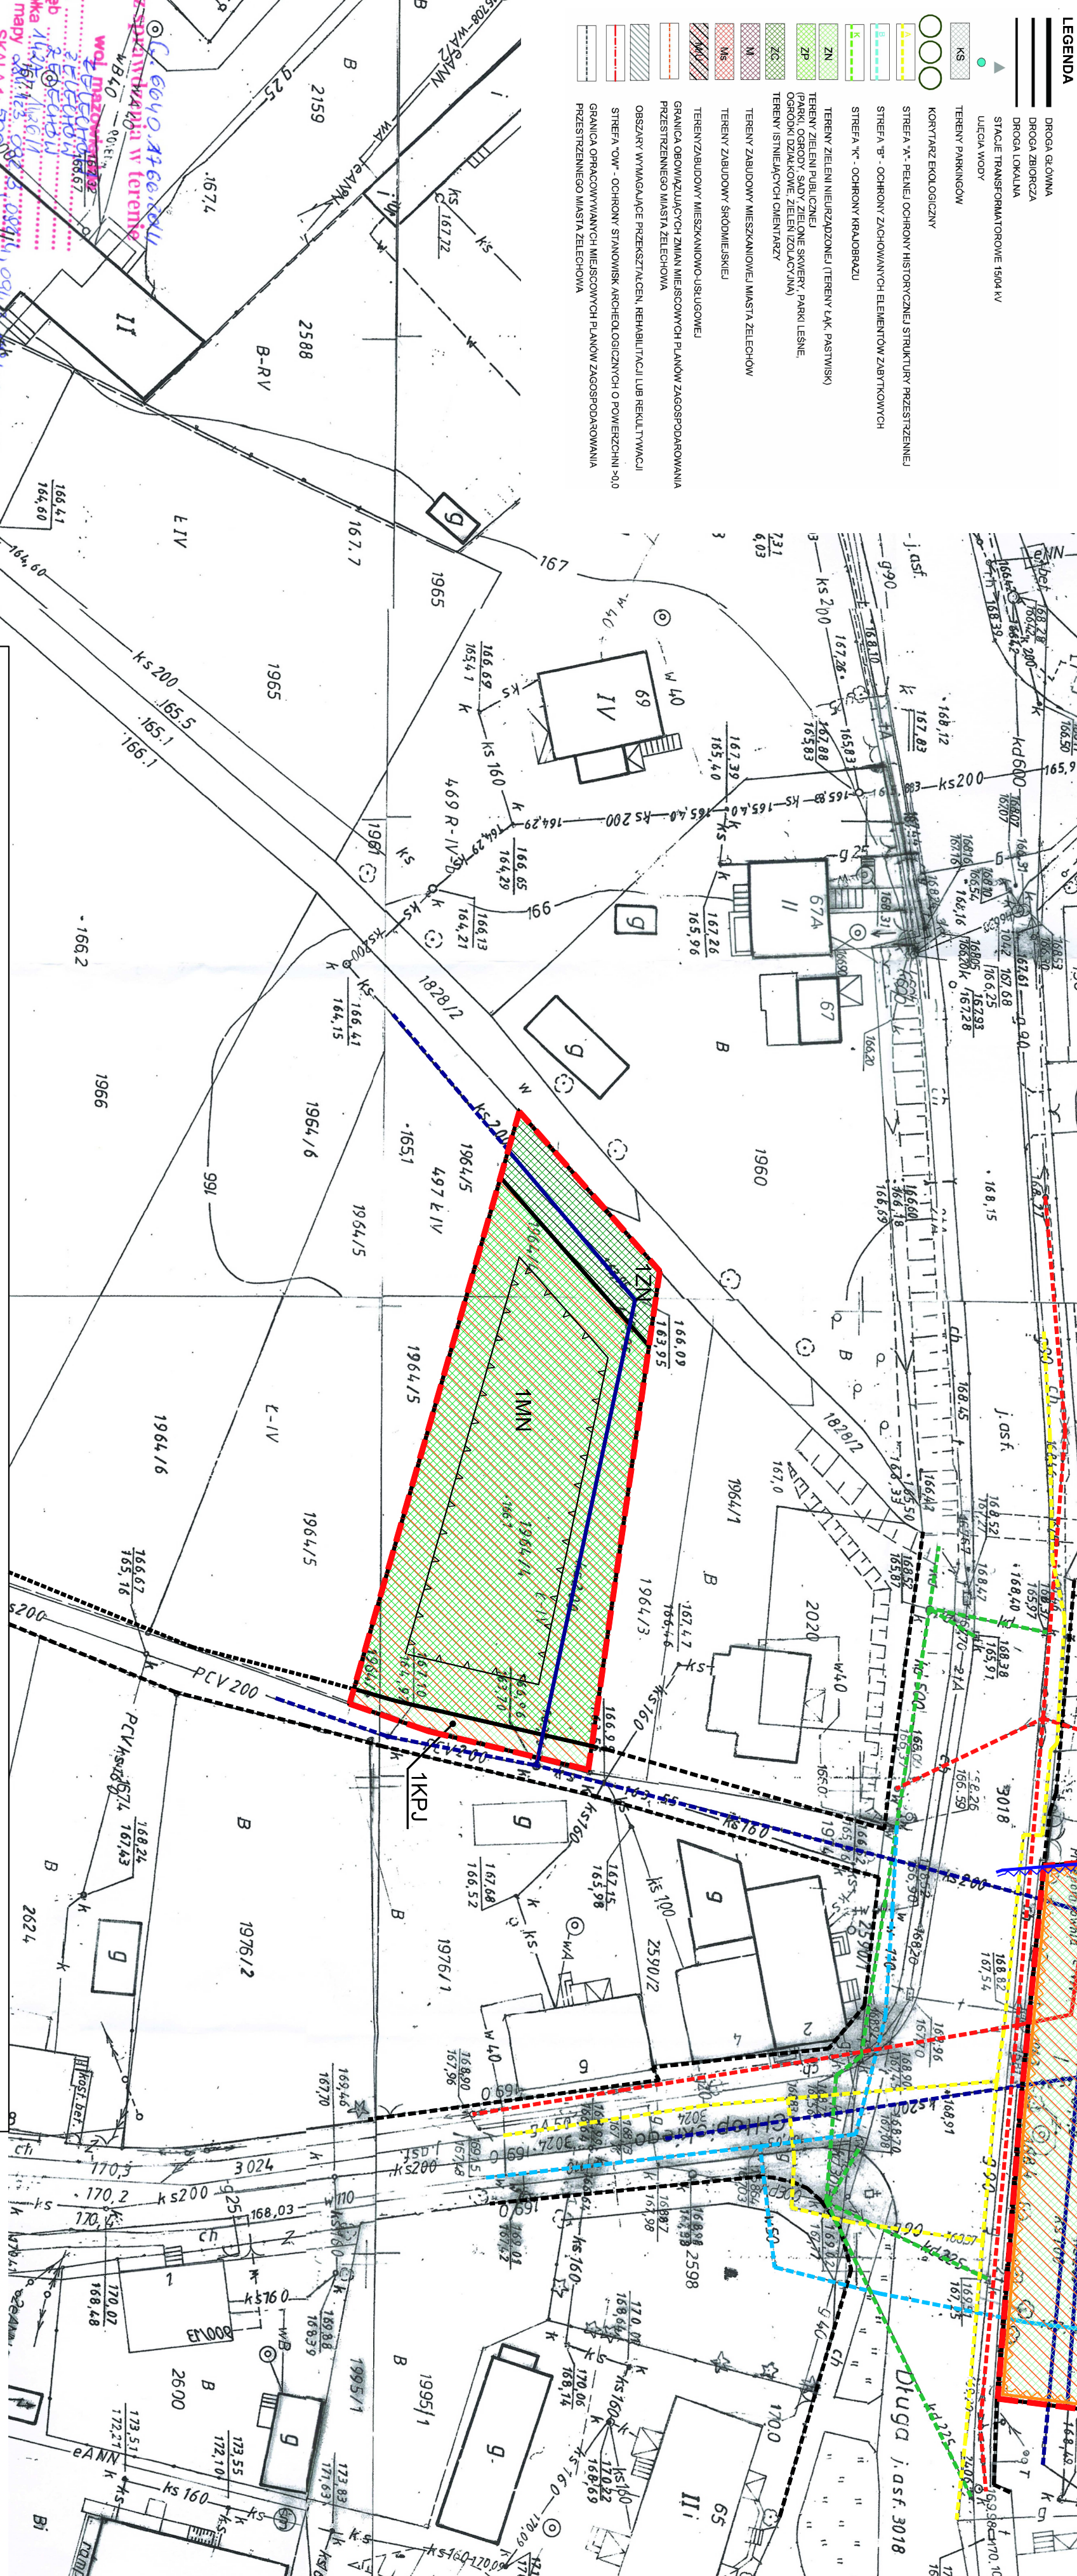

**LEGENDA**

**OZNACZENIA STANOWISZE USTALENIA ODDZIAŁYWAJĄCE**

- GRANICE OBSZARU OBJĘTEGO USTALENIAMI PLANU
- LINE ROZGRANICZAJĄCE TERENY O RÓŻNYM ZAGOSPODAROWANIU
- PRZEZNACZENIE LUB ROZNYCH ZASADACH
- NIERZEMIAŁOWE LINE ZABUDOWY
- GRANICA STREFY 'B' - OCHRONY ZACHOWAWCZYCH ELEMENTÓW ZABYTKOWYCH
- GRANICA STREFY 'OW' - OBERWACI ARCHEOLOGICZNEJ
- SIEĆ KANALIZACJI SANITARNEJ
- SIEĆ WODOCIĄGOWA
- SIEĆ ELEKTROENERGETYCZNA
- TERENY ZAMIESZKOWANE O POWIERZCHNI BIODROBNEJ (CZNN) = 10%
- TERENY ZAMIESZKOWANE O POWIERZCHNI BIODROBNEJ (CZNN) = 40%
- TERENY NIEMAZOWANE O POWIERZCHNI BIODROBNEJ (CZNN) = 80%
- ODDZIAŁYWANIE KORZYSCNE NA ŚRODOWISKO PRZYRODNIE
- ODDZIAŁYWANIE NEUTRALNE NA ŚRODOWISKO PRZYRODNIE

**OZNACZENIA STANOWISZE INFORMACJE DODATKOWE - POZA ODDZIAŁYWAJĄCE**

- TERENY KOMUNIKACJI DROGOWEJ
- TERENY KOMUNIKACJI DROGOWEJ
- SIĘĆ WODOCIĄGOWA
- SIEĆ KANALIZACJI SANITARNEJ
- SIEĆ KANALIZACJI DESZCZOWEJ
- SIEĆ GAZOWA
- TERENY WODOCIOGOWE
- NAPOWIEFTAZNA LINA ELEKTROENERGETYCZNA

**1KS** TERENY PARKINGOWE

**1KPJ** TERENY CIĄGU PIESZO-JEZDNEGO

**1MN** TERENY ZABUDOWY MIESZKANOWEJ JEDNORODZINNEJ

**1ZN** TERENY ZIELENI NIEURZĄDZONEJ

**AMIS CONCEPT** 25-430 Kielecki Br.M. Jaworskiego 844

**MIEJSCOWY PLAN ZAGOSPODAROWANIA PRZESTRZENNEGO MIASTA ŻELECHÓW**

**PROGNOZA ODDZIAŁYWANIA NA ŚRODOWISKO**

**BURMISTRZ ŻELECHÓW**

**Urząd Miejski w Żelechowie**

**Stan projektowany**

**2015 rok**

